

**Bar:**  
 Spülbecken  
 Geschirrspüler  
 Kühlschränke  
 Kaffeemaschine  
 Div. Geschirr

**WC:**  
 Sanitäranlagen Damen und Herren

**Möblierung:**  
 14 Podeste mit Steckfüßen mit dev. Höhen.  
 Damit lässt sich der Keller komplett eben (Höhe Bühne) oder mit Podestrie konfigurieren.



Vorhang hinter Bühne, schwarz

48 Stühle  
 Bartische

Künstlergarderobe vorhanden, ausserhalb des Kellers

- Licht:**  
 10x Lites F200 C6 LED Fresnel, RGBACL, 200W  
 2x ColourSource Spot Jr, RGBL, 150W  
 1x Zero88 FLX S24 Lichtstellpult
- Ton:**  
 2x Martin Audio Blackline X8 Lautsprecher  
 1x LABGruppen E4:2 Audioendstufe  
 1x Presonus StudioLive 16.0.2 Mischpult  
 1x Tascam CD-200BT CD Player mit USB und Bluetooth
- 3x Shure SM58 Mikrofon  
 3x Shure PG81 Mikrofon  
 1x Radial ProAV2 Stereo DI Box  
 2x Radial Pro48 Mono DI Box  
 3x Mikrofonstativ gross  
 3x Mikrofonkabel XLR - XLR 6m  
 9x Mikrofonkabel XLR - XLR 7.5m  
 6x Instrumentenkabel Jack - Jack 3m  
 2x Steckerleiste
- Video:**  
 1x Epson EB-2245 Projektor mit Rigging Clamp  
 1x Leinwand hinter dem Backdrop  
 1x HDMI Kabel 10m
- Saallicht:**  
 in 3 Gruppen schalt- und dimmbar

Technik						Umbau Stadtkeller													
Doku-Nr.	20221109_2022-009-010_Rider	Index	01	Autorn	fha	Datum	10.11.2022	±0.00= m.ü.M.	Entwurf (-)	SKD	X	PMT	31-41	--	--	--	1:75	A2	
Index	Datum	Beschrieb																	
01	10.11.2022	Erstellung Dokument																	
						Bühnen- und Medientechnik													
						Saallicht													
						Bestuhlung flach													
						Technische Ausrüstung													
						Stadt Dietikon Abteilung Hochbau Brenngartenstrasse 22 8953 Dietikon													

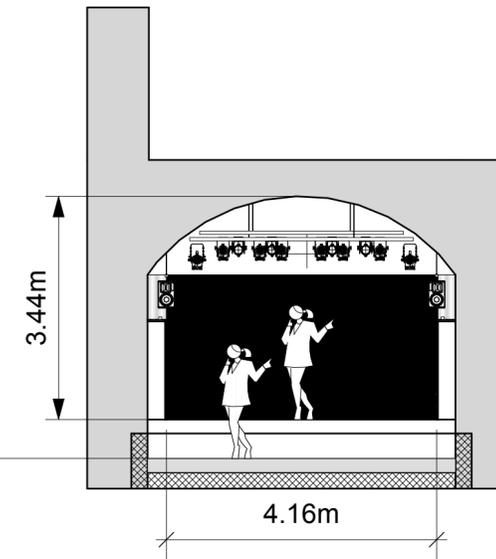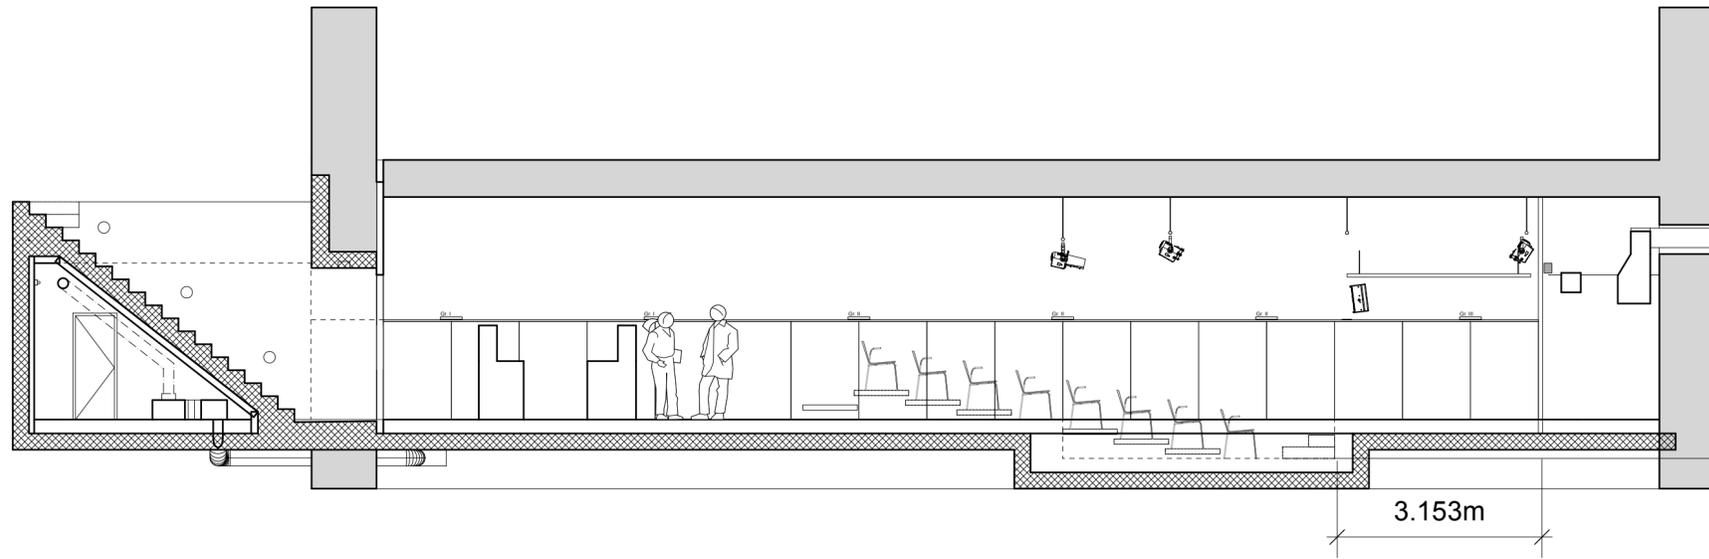


**Licht:**  
 10x Lites F200 C6 LED Fresnel, RGBACL, 200W  
 2x ColourSource Spot Jr, RGBL, 150W  
 1x Zero88 FLX S24 Lichtstellpult

**Ton:**  
 2x Martin Audio Blackline X8 Lautsprecher  
 1x LABGruppen E4:2 Audioendstufe  
 1x Presonus StudioLive 16.0.2 Mischpult  
 1x Tascam CD-200BT CD Player mit USB und Bluetooth

3x Shure SM58 Mikrofon  
 3x Shure PG81 Mikrofon  
 1x Radial ProAV2 Stereo DI Box  
 2x Radial Pro48 Mono DI Box  
 3x Mikrofonstativ gross  
 3x Mikrofonkabel XLR - XLR 6m  
 9x Mikrofonkabel XLR - XLR 7.5m  
 6x Instrumentenkabel Jack - Jack 3m  
 2x Steckerleiste

**Video:**  
 1x Epson EB-2245 Projektor mit Rigging Clamp  
 1x Leinwand hinter dem Backdrop  
 1x HDMI Kabel 10m

**Saallicht:**  
 in 3 Gruppen schalt- und dimmbar

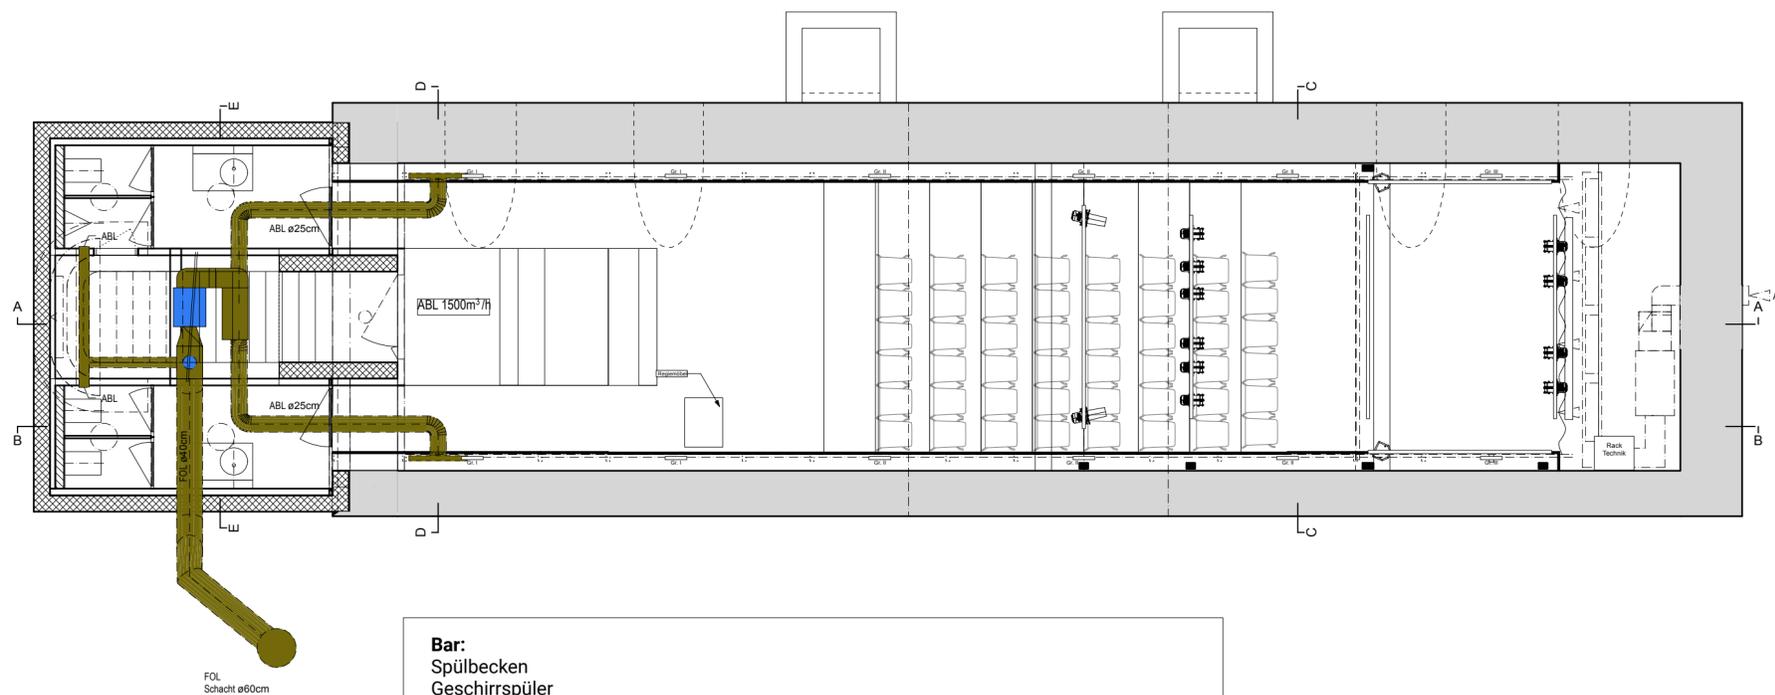

**Bar:**  
 Spülbecken  
 Geschirrspüler  
 Kühlschränke  
 Kaffeemaschine  
 Div. Geschirr

**WC:**  
 Sanitäranlagen Damen und Herren

**Möblierung:**  
 14 Podeste mit Steckfüßen mit dev. Höhen.  
 Damit lässt sich der Keller komplett eben (Höhe Bühne) oder mit Podestrie konfigurieren.

Vorhang hinter Bühne, schwarz

48 Stühle  
 Bartische

Künstlergarderobe vorhanden, ausserhalb des Kellers

Technik						Umbau Stadtkeller													
design and shape GmbH Baltenschwilerstrasse 29 8962 Bergdietikon						T +41 (0) 56 640 17 57 F +41 (0) 79 628 02 14		mail@designandshape.ch											
Doku-Nr.	CAD-Nr.	Index	01	Autorn	fha	Datum	10.11.2022	±0.00= m.ü.M.	Entwurf (-)	SKD	X	PMT	31-41	--	--	--	1:75	A2	
Index	Datum	Beschrieb																	
01	10.11.2022	Erstellung Dokument																	
						Bühnen- und Medientechnik													
						Saallicht													
						Bestuhlung gestuft													
						Technische Ausrüstung													
						Stadt Dietikon Abteilung Hochbau Brenngartenstrasse 22 8953 Dietikon													