


AUSSTATTUNG	
ZIMMER:	77 BETTEN
WC HERREN:	1 PISSOIR
	12 WC
WC DAMEN:	3 WC
WC IV:	1 WC
	1 DUSCHE
DUSCHEN:	16 DUSCHEN
WASCHEN:	8 WASCHMASCHIENEN
	8 TUMBLER
	5 WASCHTRÖGE
KÜCHE:	9 KOCHHERDE
	12 KÜHL-SCHRÄNKE
	9 SPÜLBECKEN
	41 SCHRÄNKE

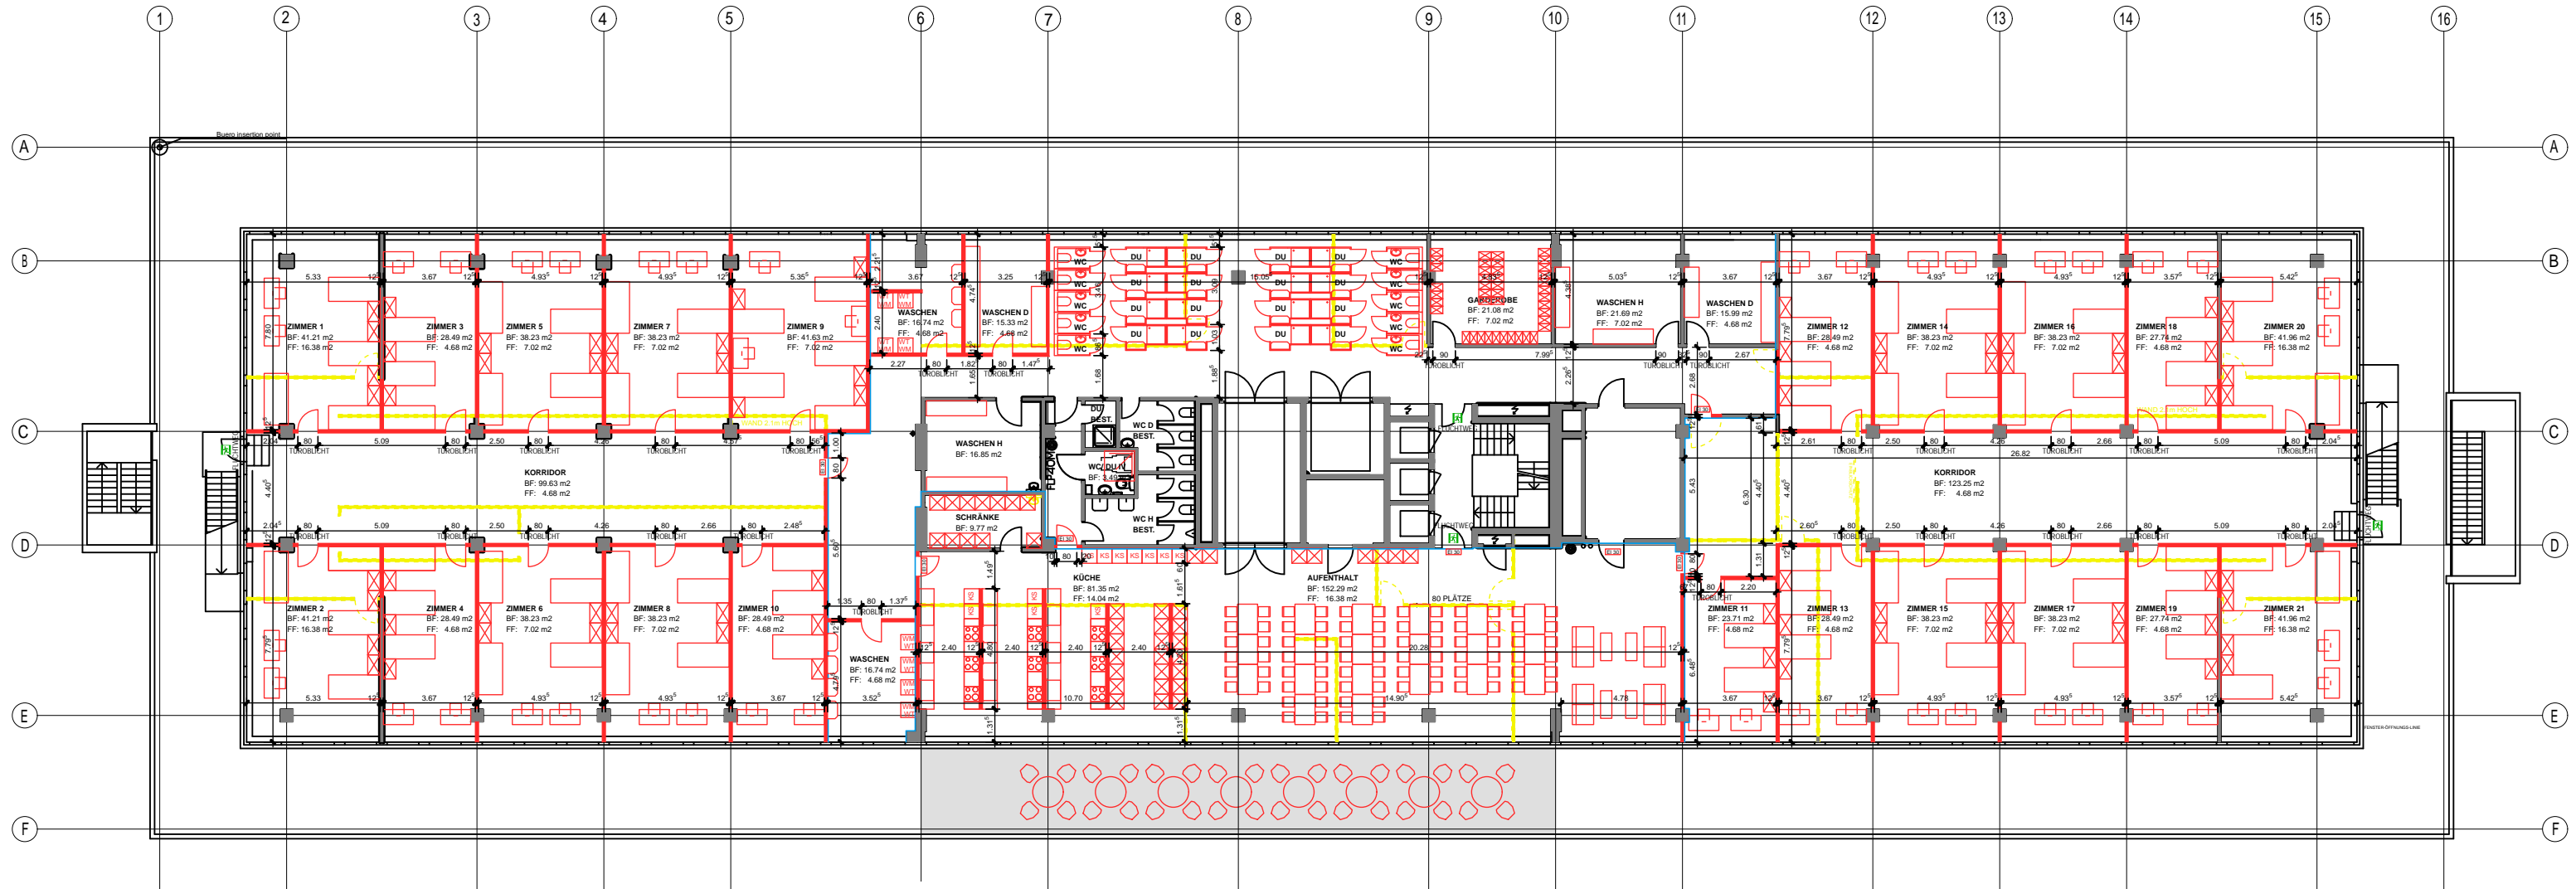

BRANDABSCHNITT EI30

250-04-00 4.OG

Mst. 1:250

Architektur: Preisig + Wasser AG, Bergstrasse 23, 8953 Dietikon

Bauherrschaft: Stadt Dietikon, Abteilung Immobilienmanagement, Bremgartnerstrasse 22, 8953 Dietikon

Projektplan

Brandschutz

A3


819

Datum:

Asylunterkunft, Grünaustrasse 23, 8953 Dietikon

05.03.2024

AUSSTATTUNG	
ZIMMER:	60 BETTEN
WC HERREN:	1 PISSOIR 9 WC
WC DAMEN:	3 WC
WC IV:	1 WC
	1 DUSCHE
DUSCHEN:	11 DUSCHEN
WASCHEN:	4 WASCHMASCHINEN 4 TUMBLER 3 WASCHTRÖGE
KÜCHE:	7 KOCHHERDE 10 KÜHL-SCHRÄNKE 6 SPÜLBECKEN 23 SCHRÄNKE

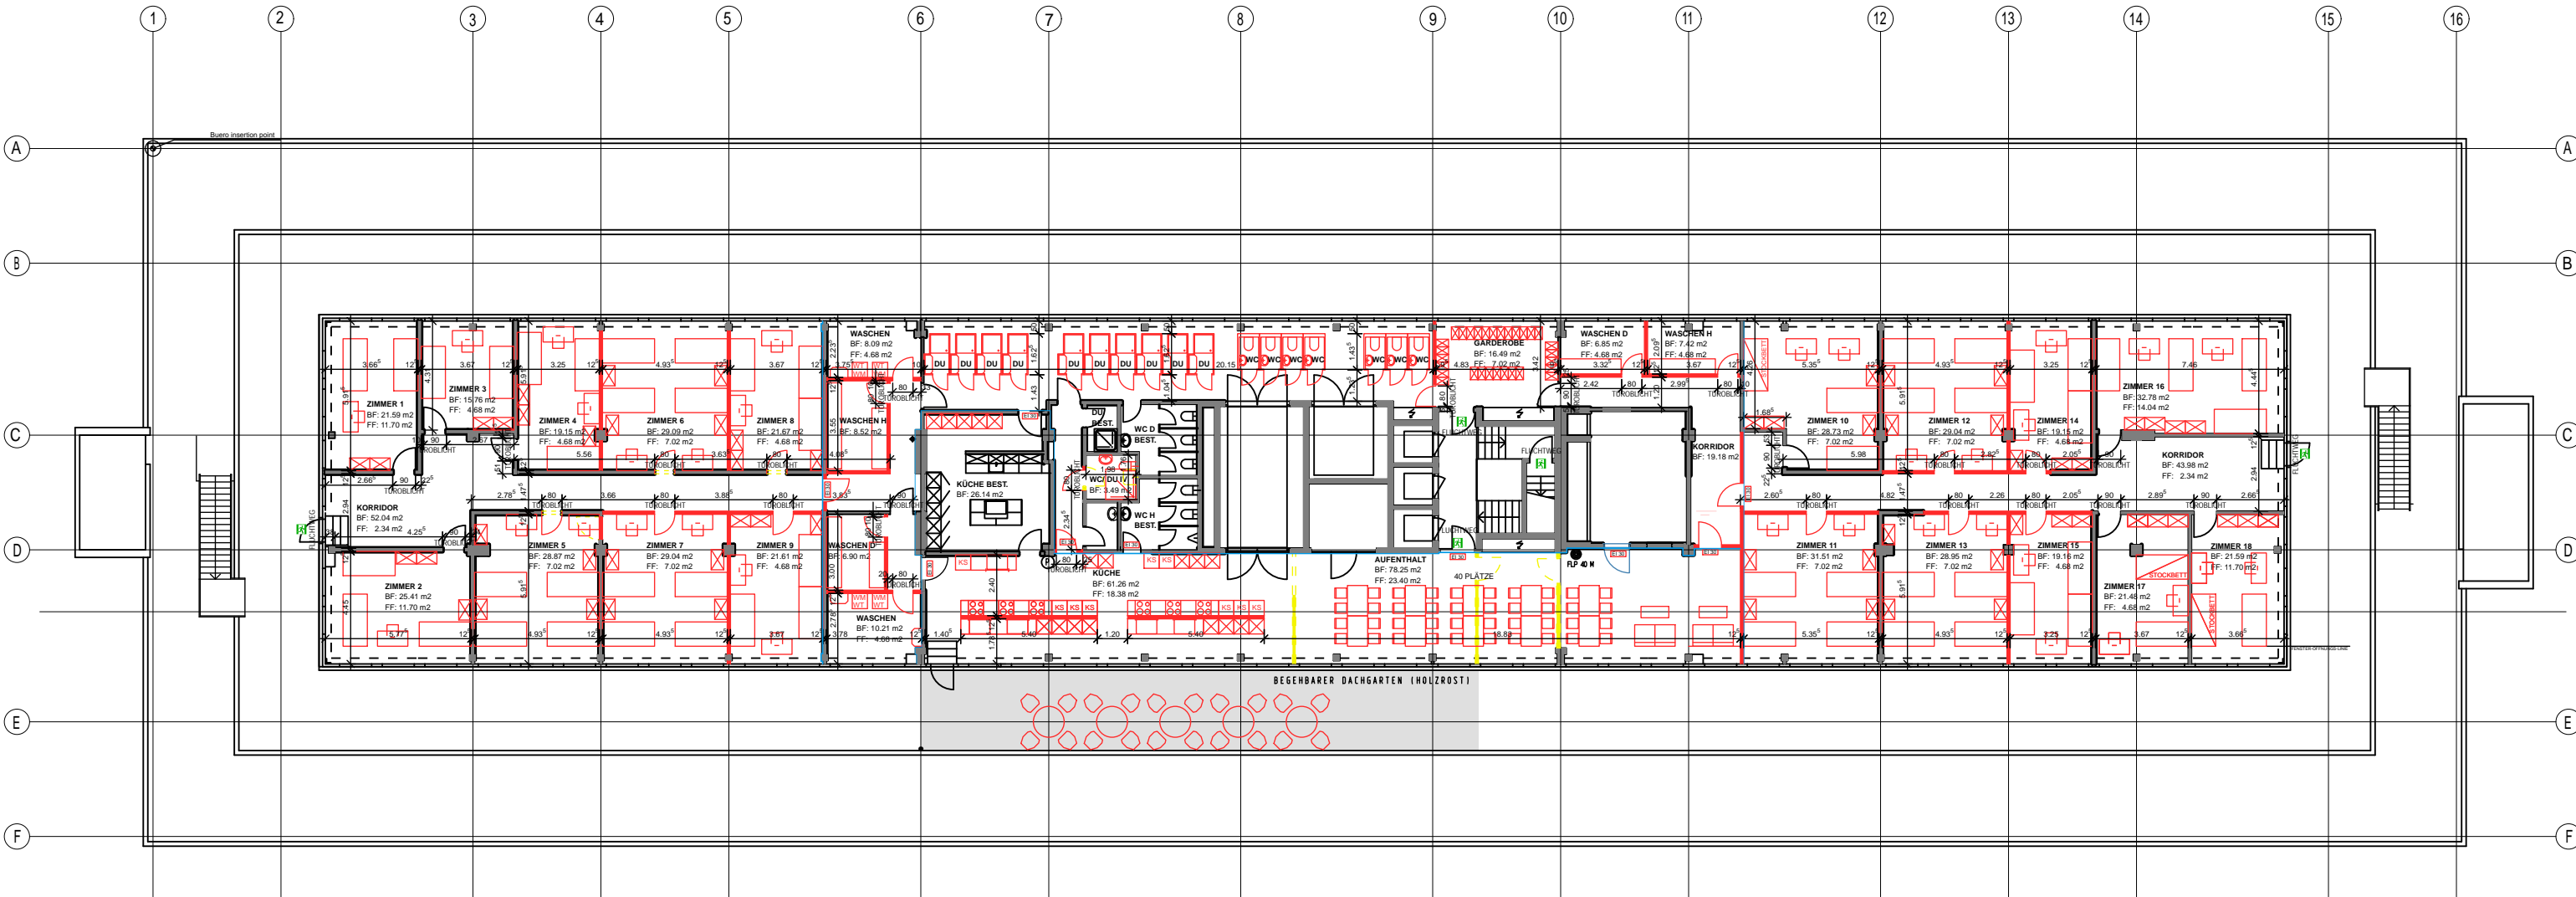

BRANDABSCHNITT EI30