



BELEGUNG:	MAX.	1 x 4 UND 3 x 6 BETTEN = 22 BETTEN
	NORMAL	1 x 2, 1 x 3 UND 2 x 4 BETTEN = 13 BETTEN
TOTAL 1. + 2.OG	MAX.	= 50 BETTEN
	NORMAL	= 31 BETTEN

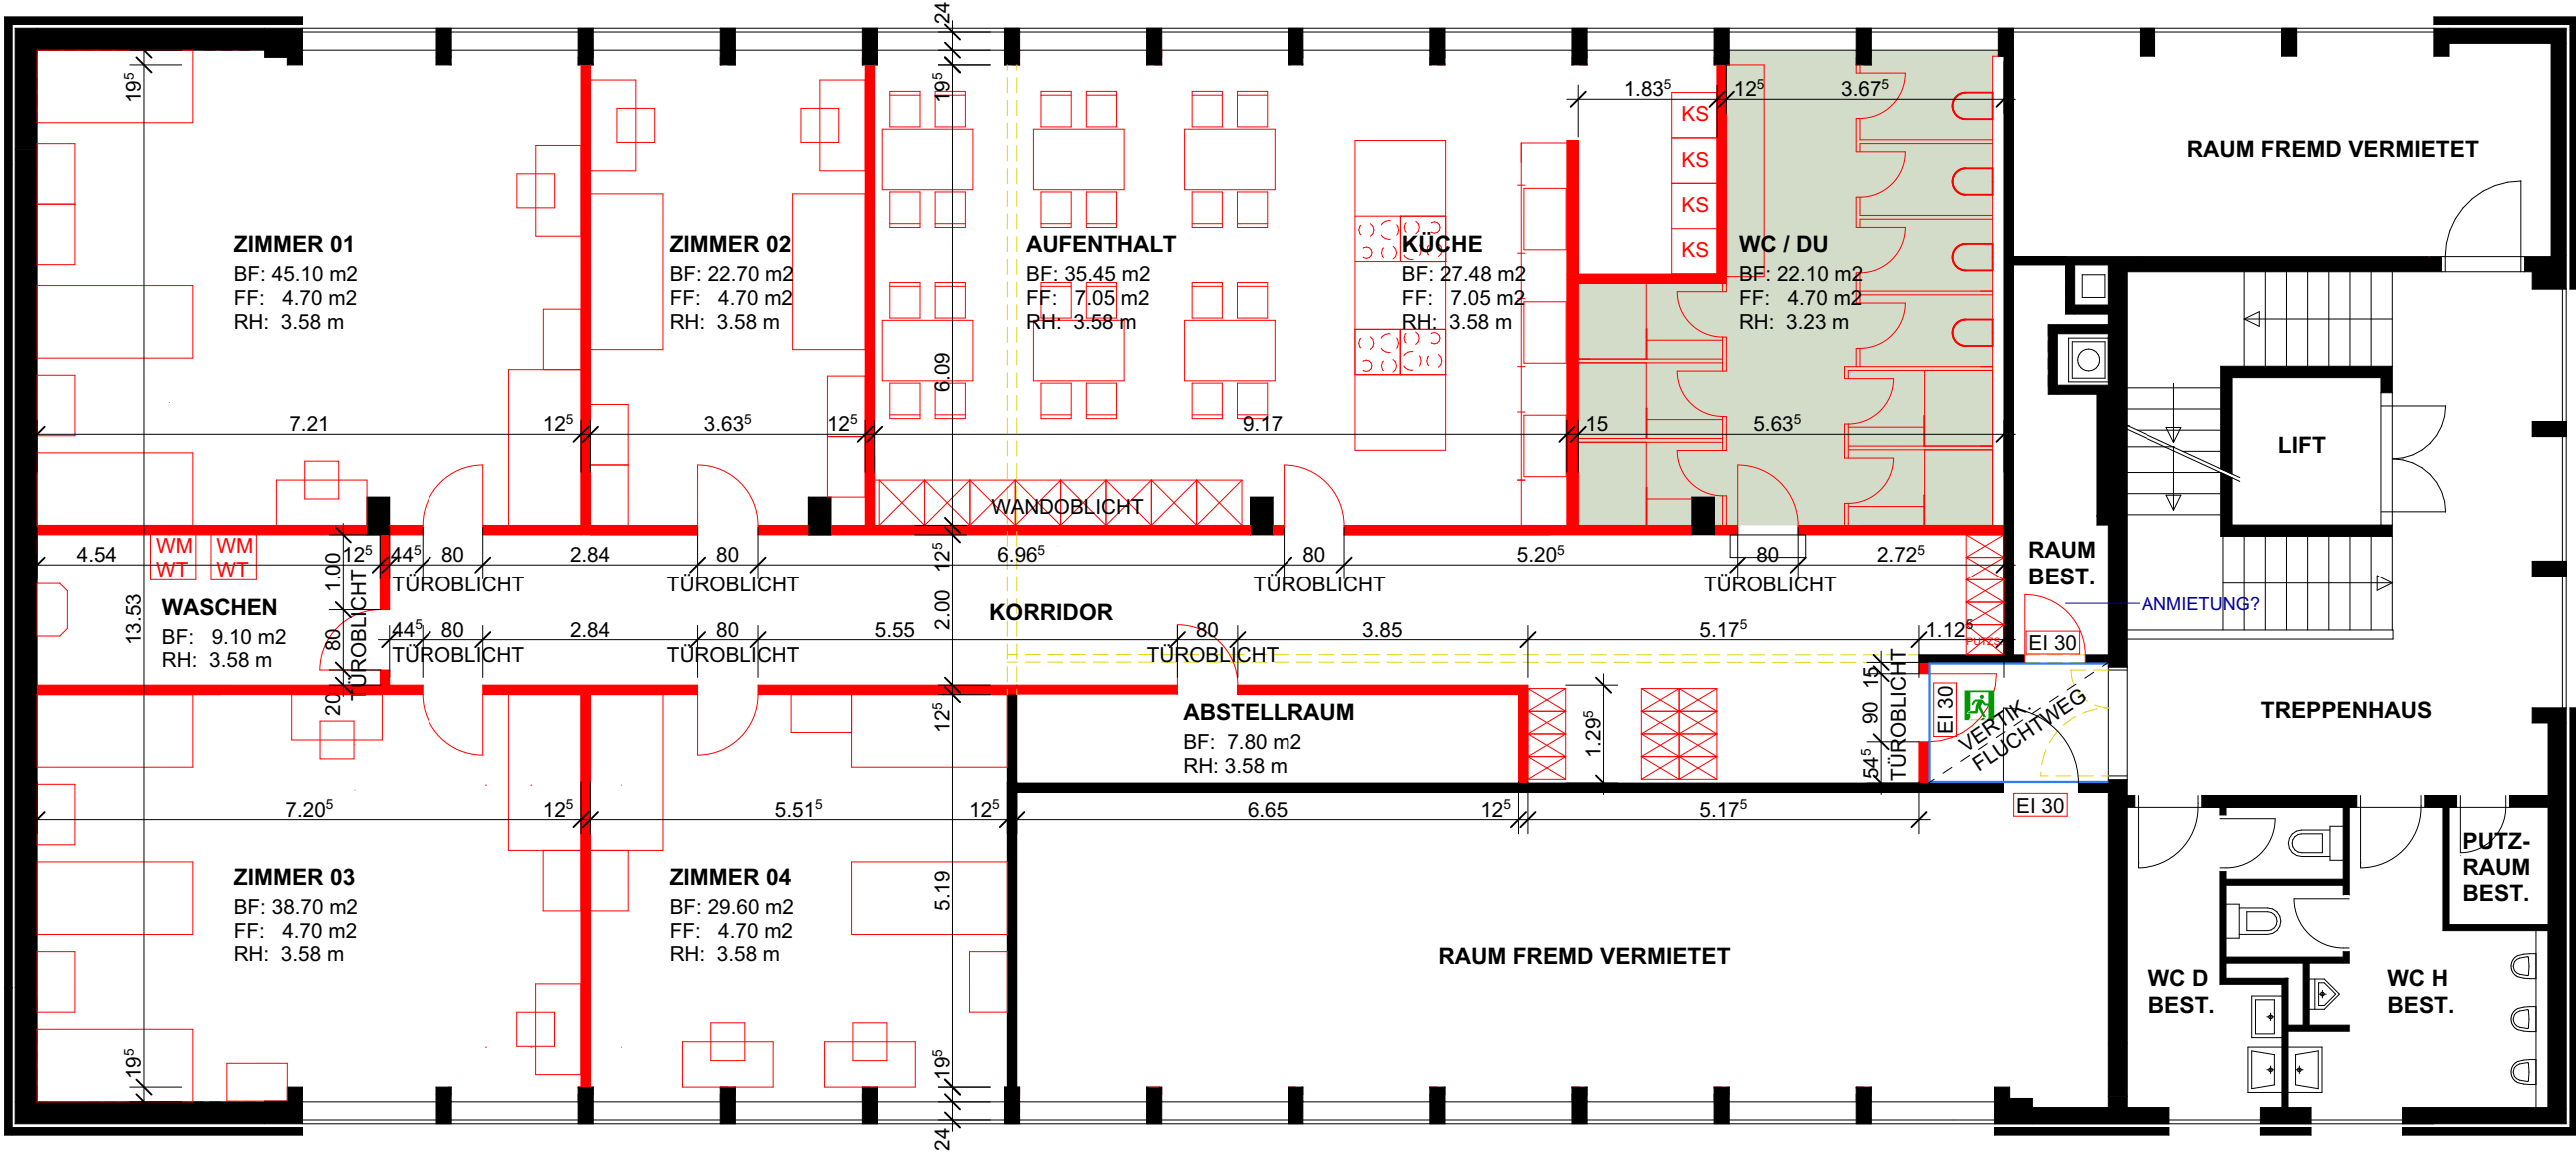


BRANDABSCHNITT EI 30

HOHLBODEN

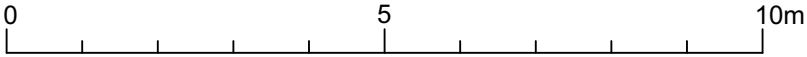

BELEGUNG:	MAX.	2 x 2, 3 x 4 UND 2 x 6 BETTEN = 28 BETTEN
	NORMAL	5 x 2 BETTEN + 2 x 4 BETTEN = 18 BETTEN
TOTAL 1. + 2.OG	MAX.	= 50 BETTEN
	NORMAL	= 31 BETTEN

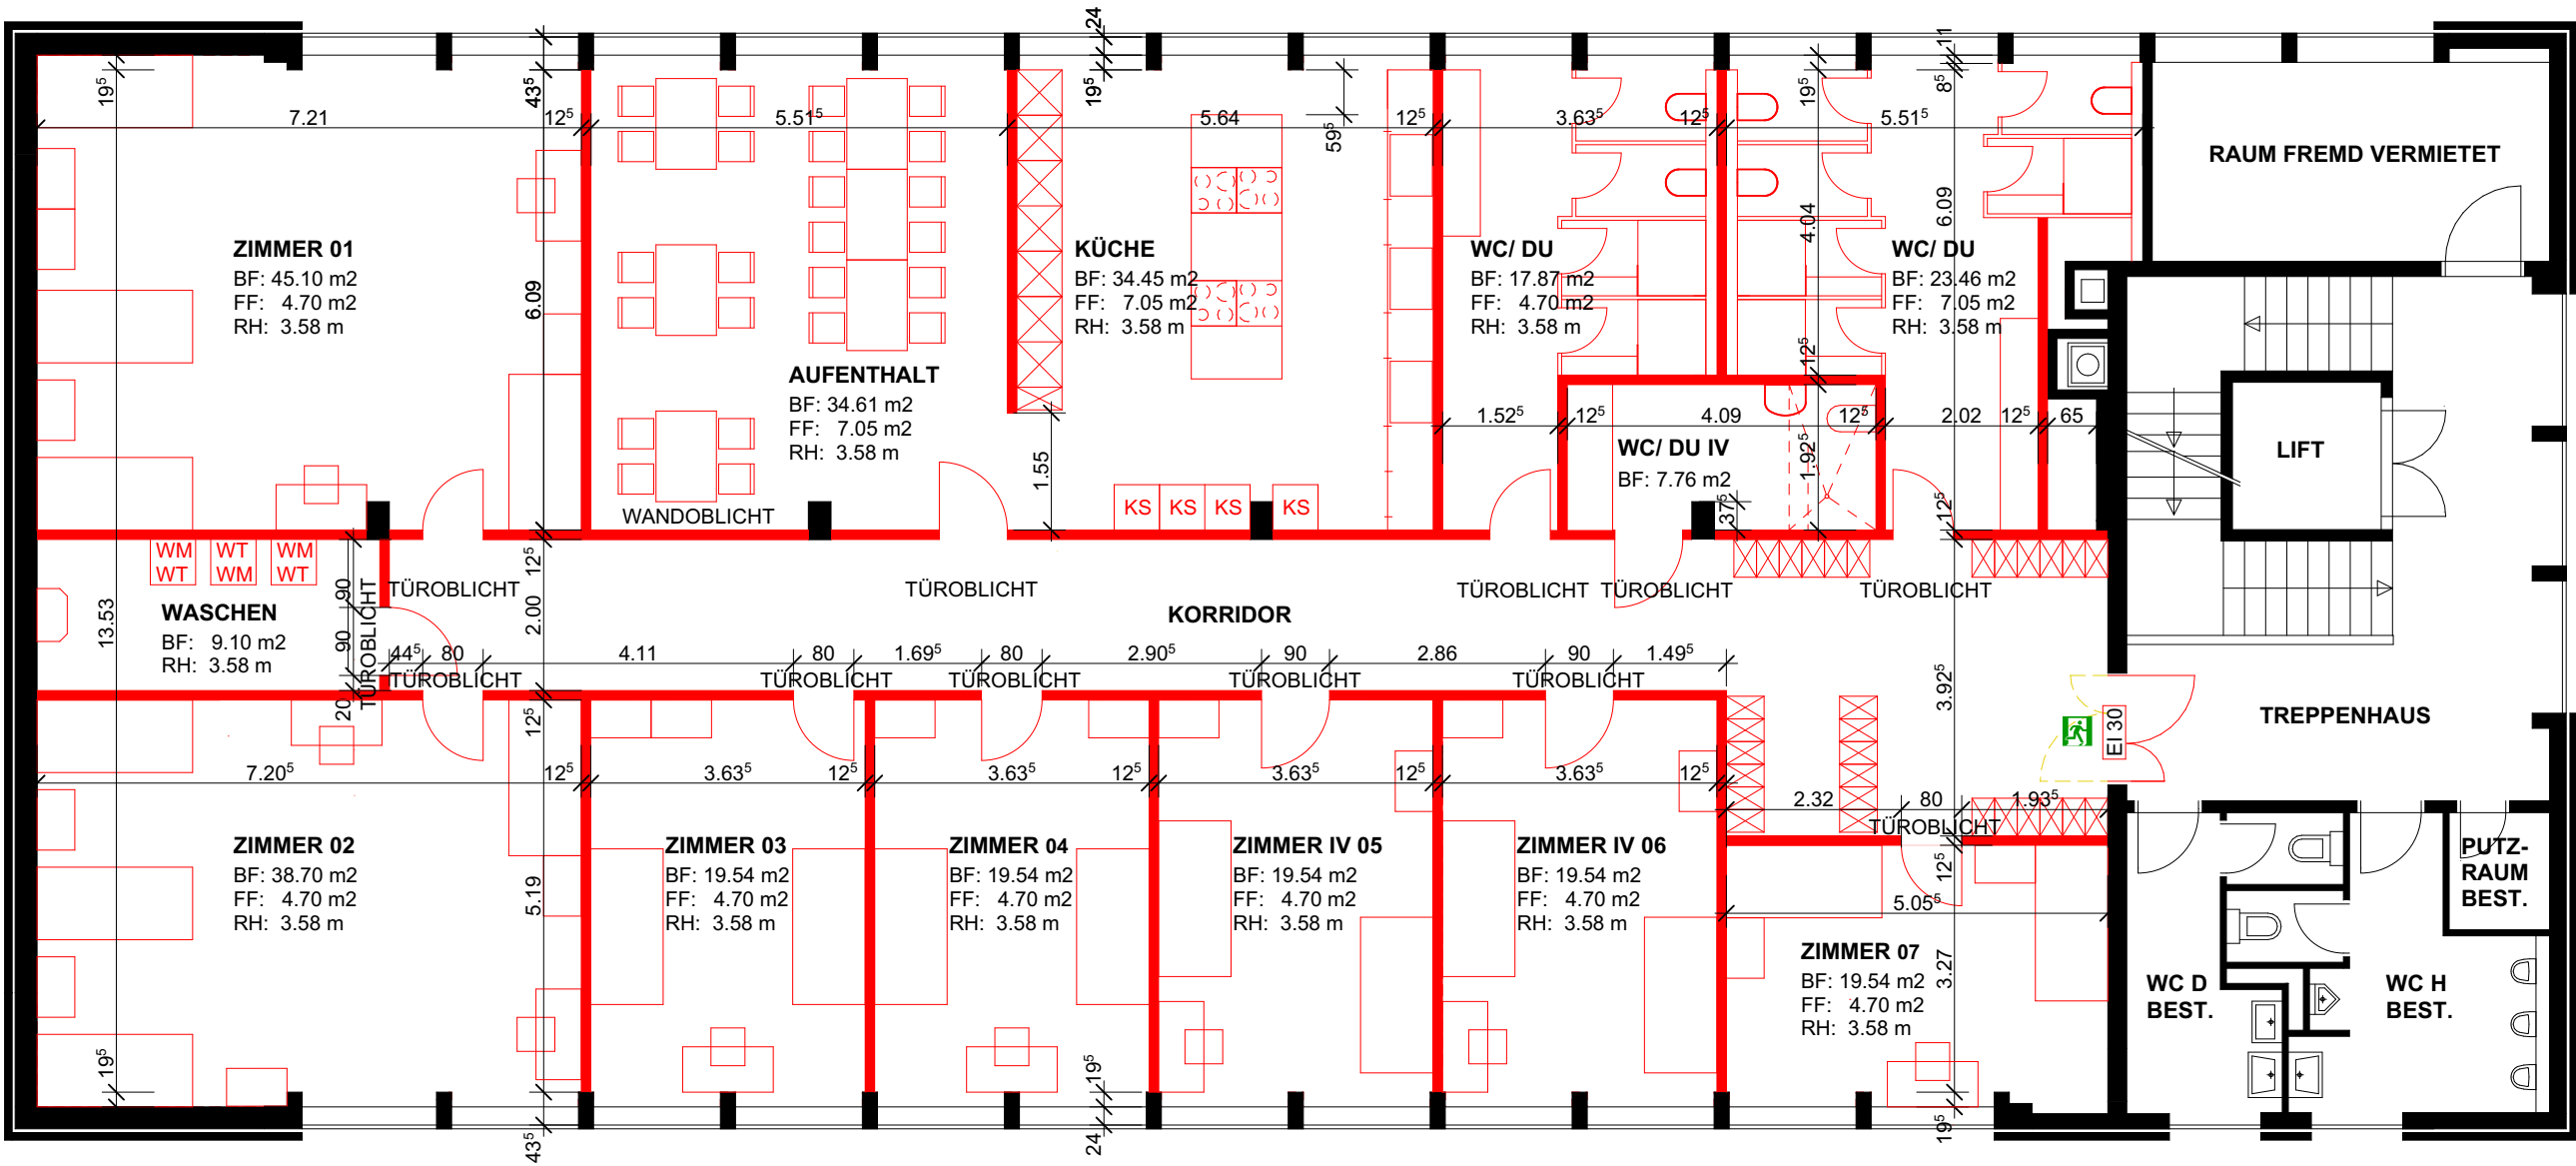

BRANDABSCHNITT EI 30
HOHLBODEN

