





Grundriss Pergola 1:200



Pergola mit Reben

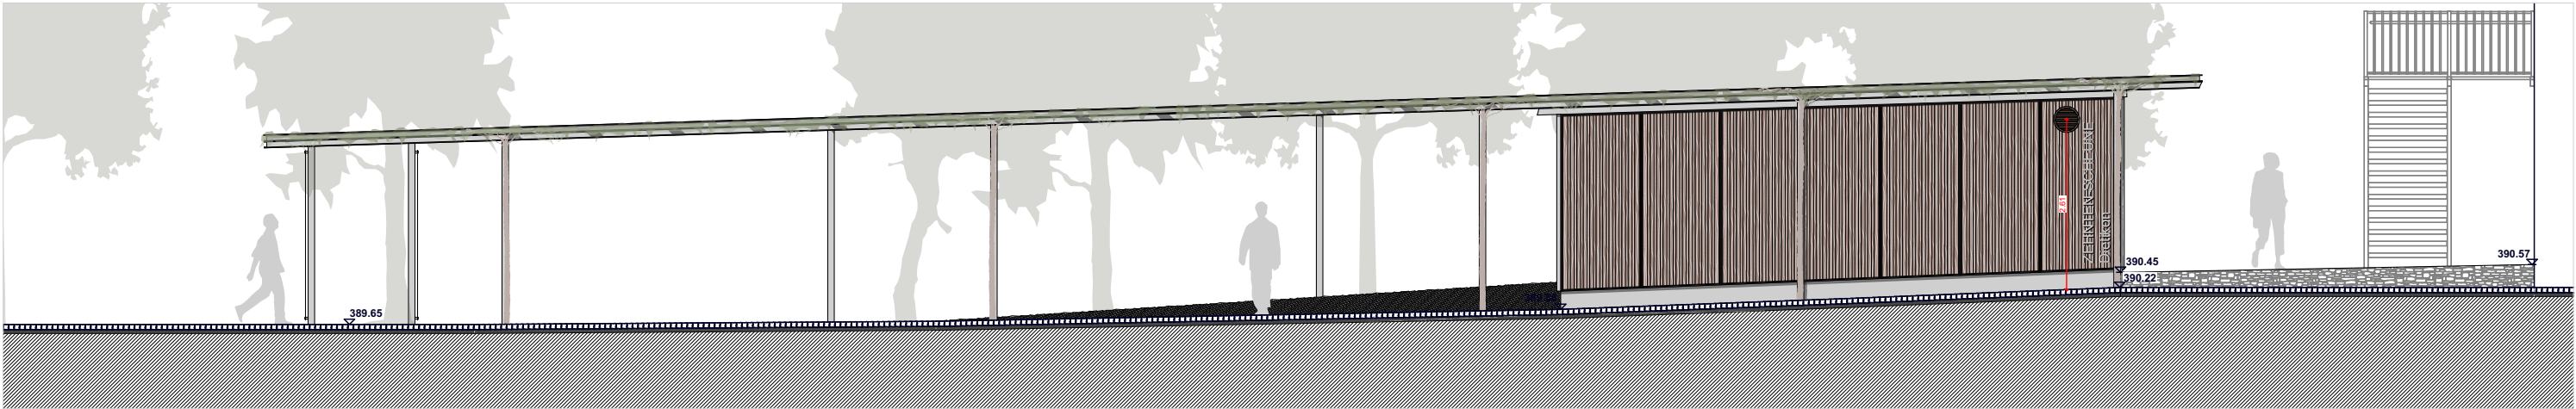


Aussenansicht Box 1:100

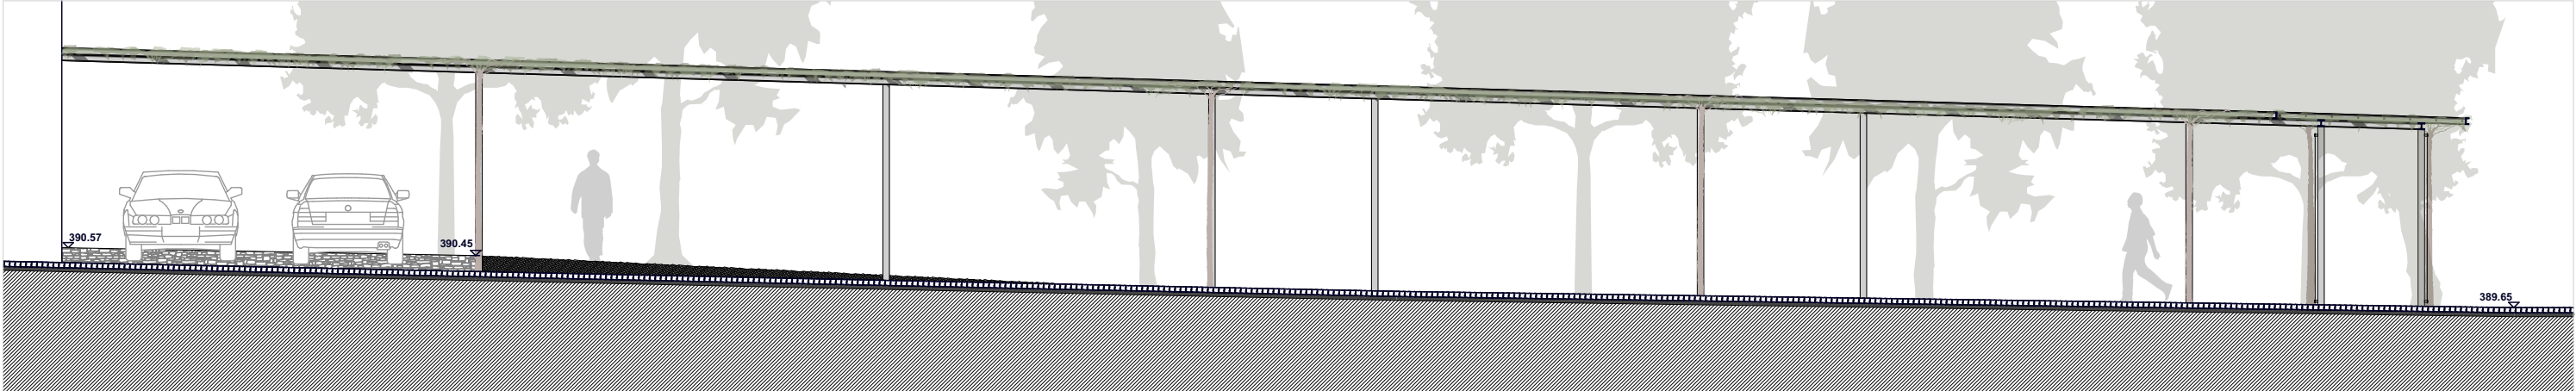

Aussenansicht 1:100



Innenansicht Box 1:100






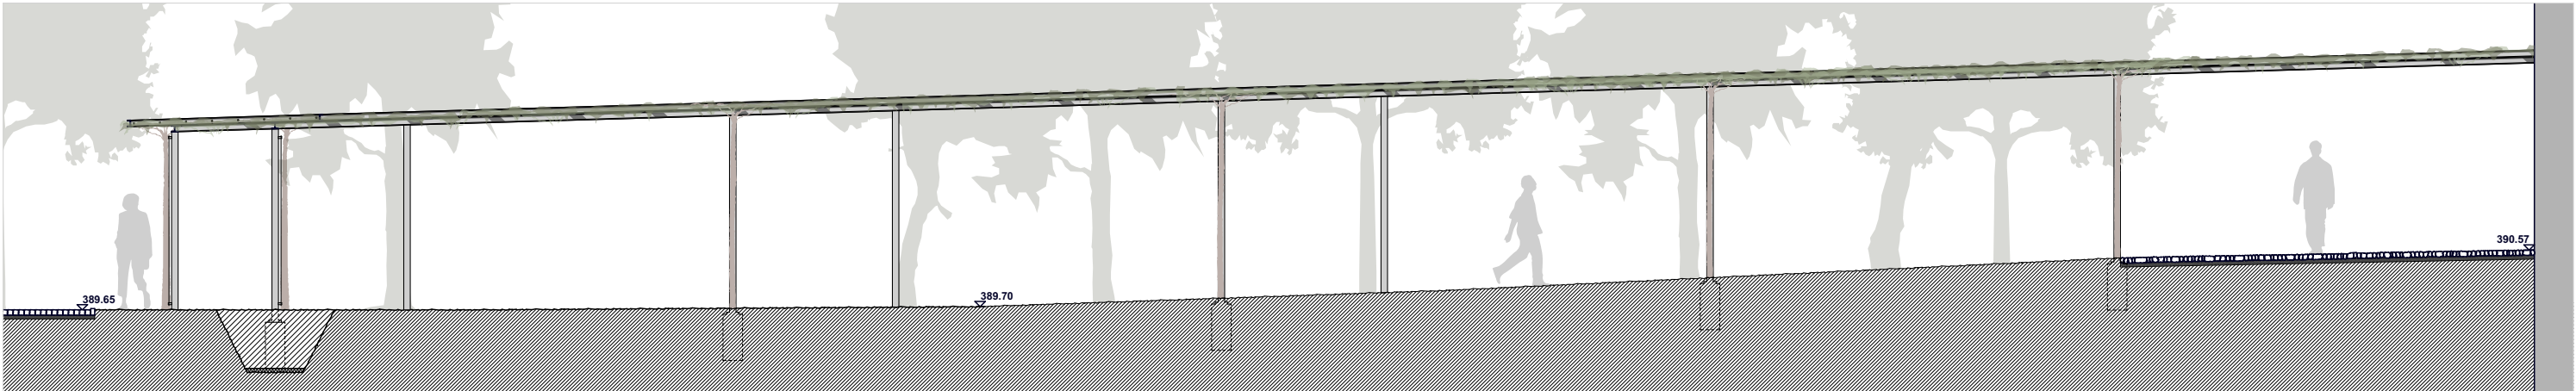


Innenansicht 1:100

Alle Schweissnähte durchgeschweisst, abgeschliffene Sichtqualität.
Montagestösse in Absprache mit Architekt.
Feuerverzinkt, Duplexiert, Eisenglimmerfarbe
Farbton nach Bemusterung

- 3-Schichtplatte Fi/Ta
- Massivholz
- Stahl
- Beton









1 2 5m

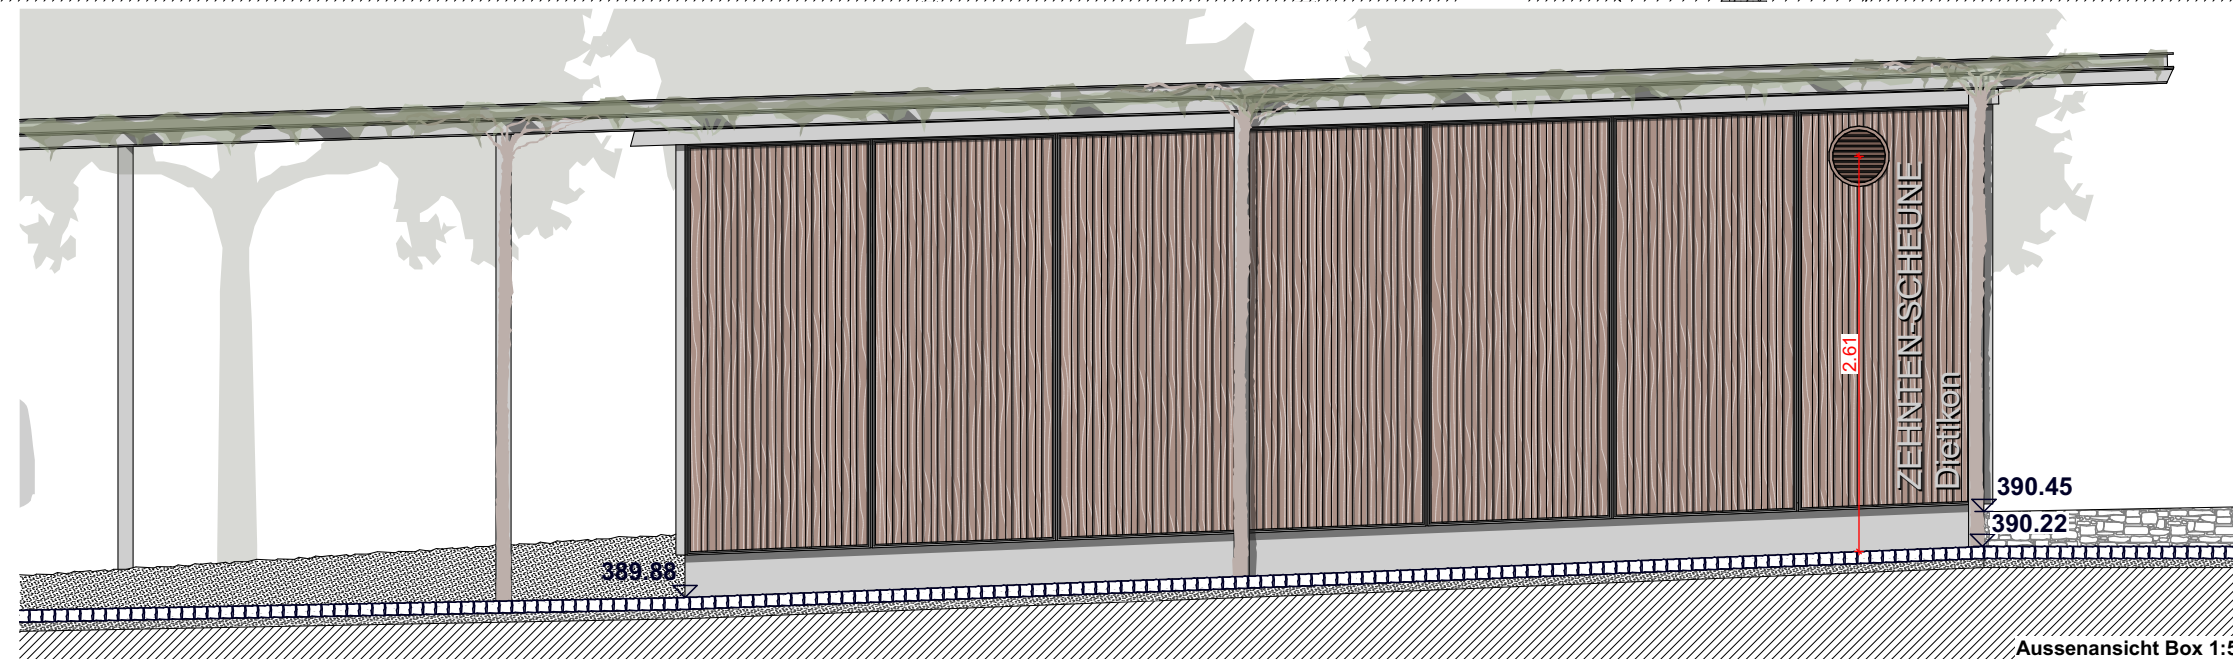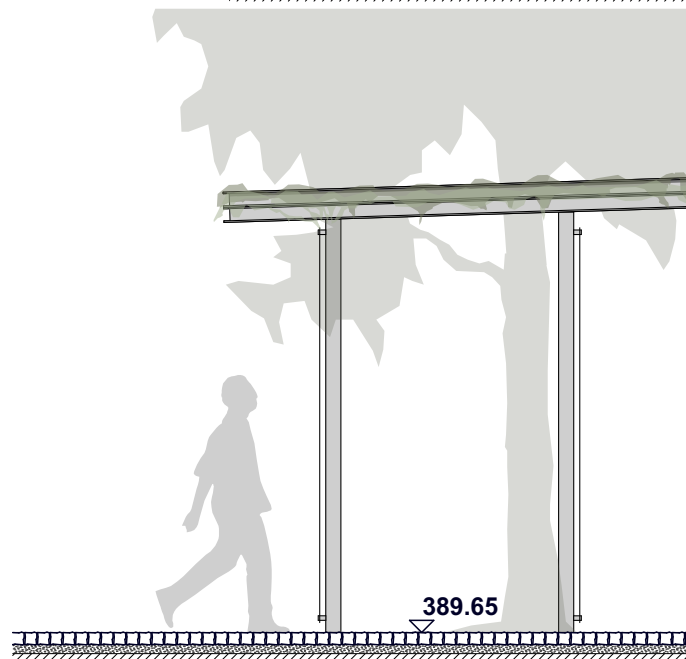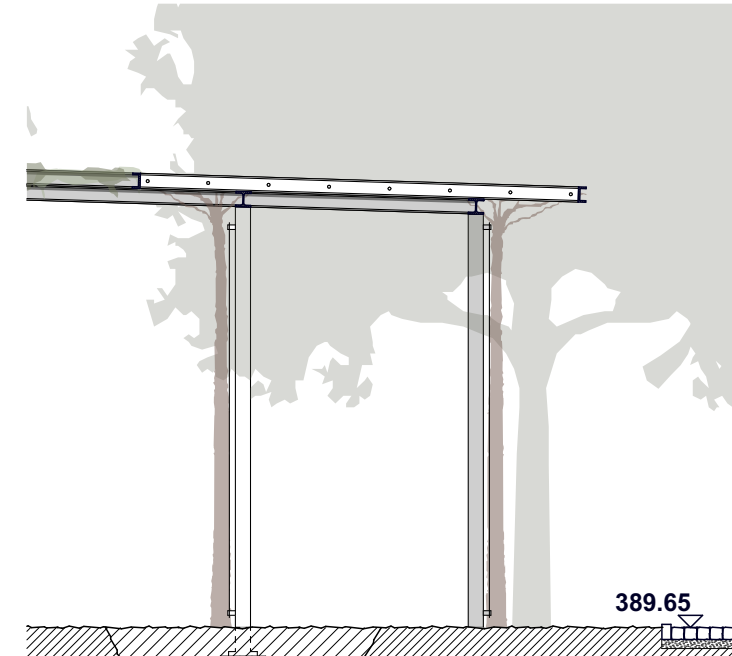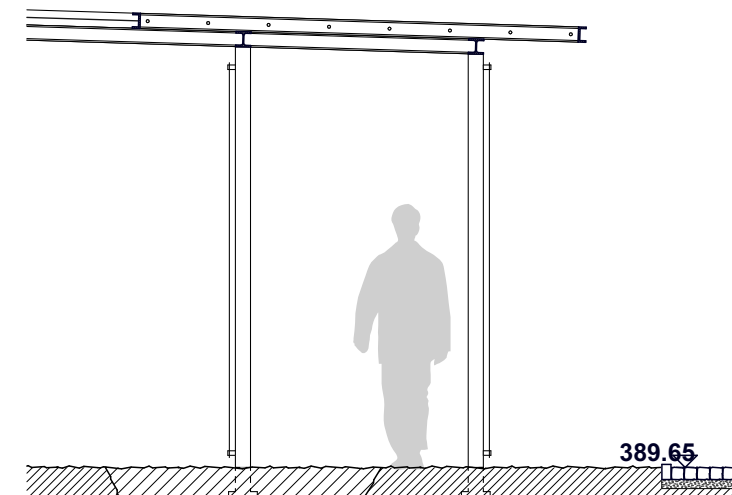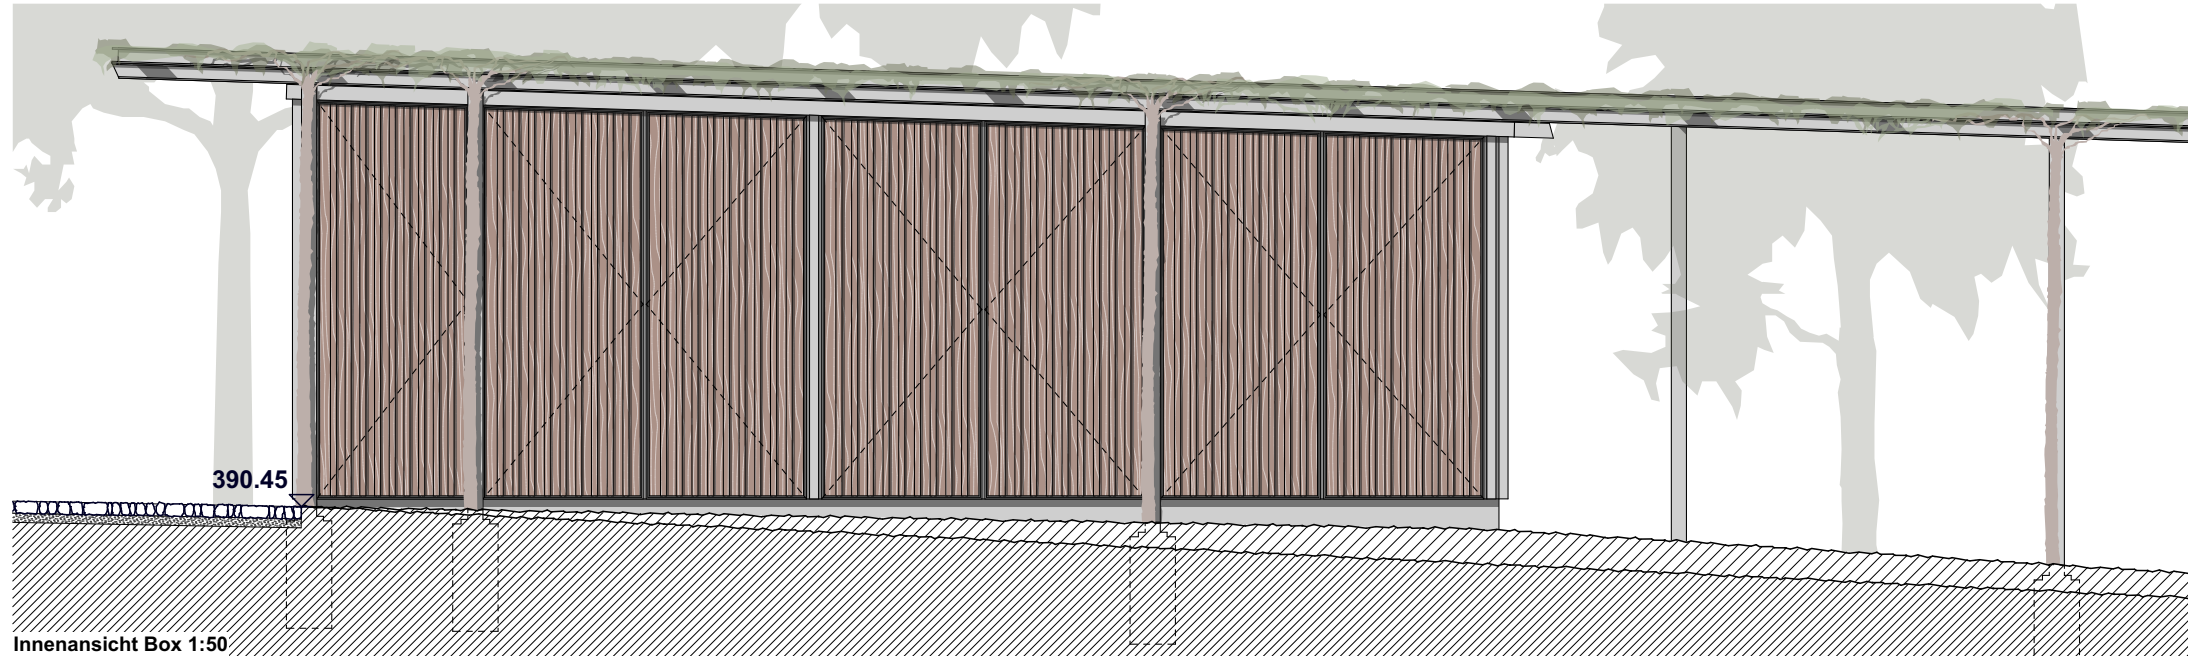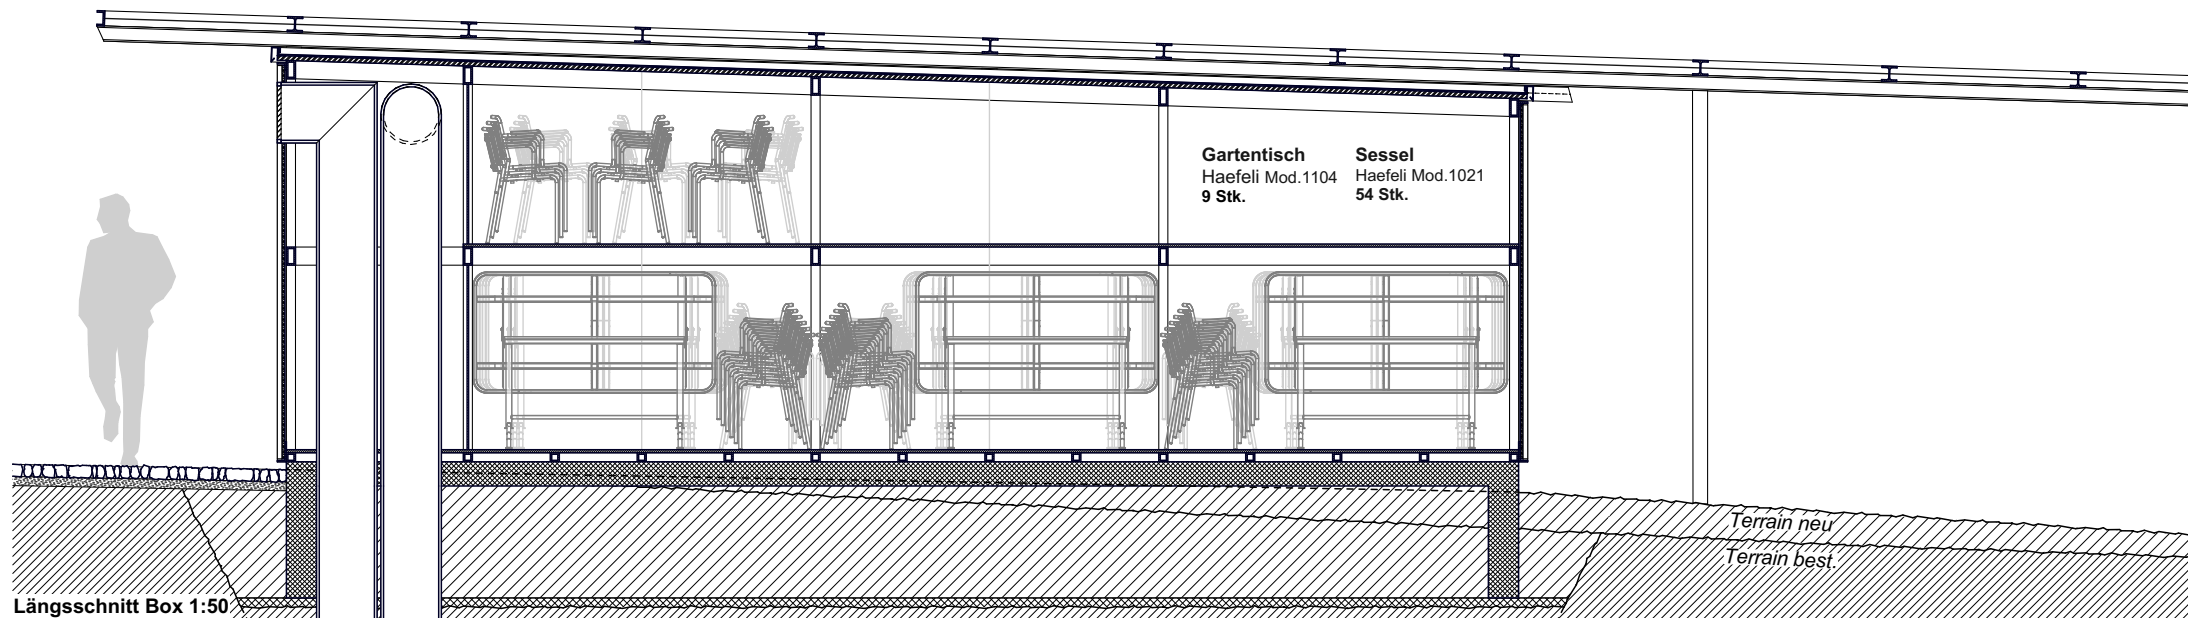

Alle Schweissnähte durchgeschweisst, abgeschliffene Sichtqualität.
Montagestösse in Absprache mit Architekt.
Feuerverzinkt, Duplexiert, Eisenglimmerfarbe
Farbton nach Bemusterung

- 3-Schichtplatte Fi/Ta
- Massivholz
- Stahl
- Beton

0.5 1 2.5m

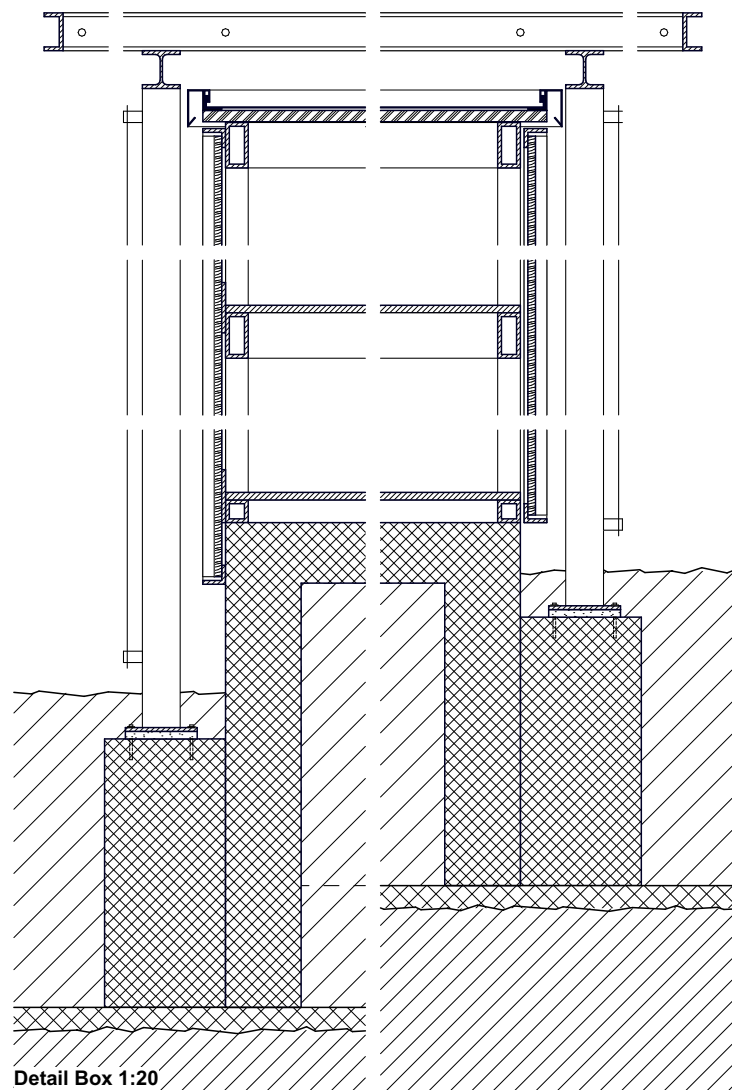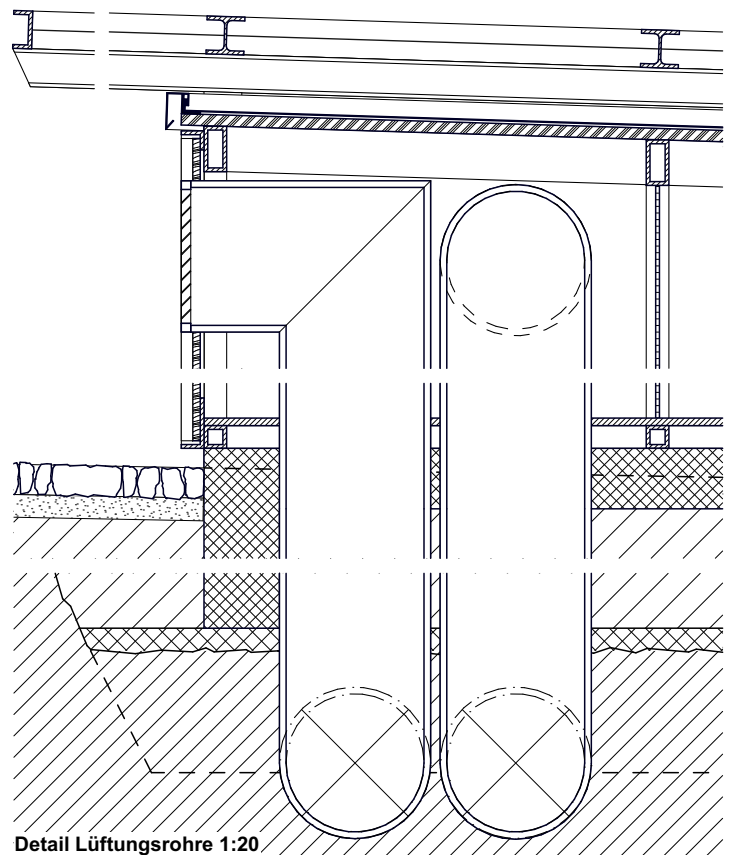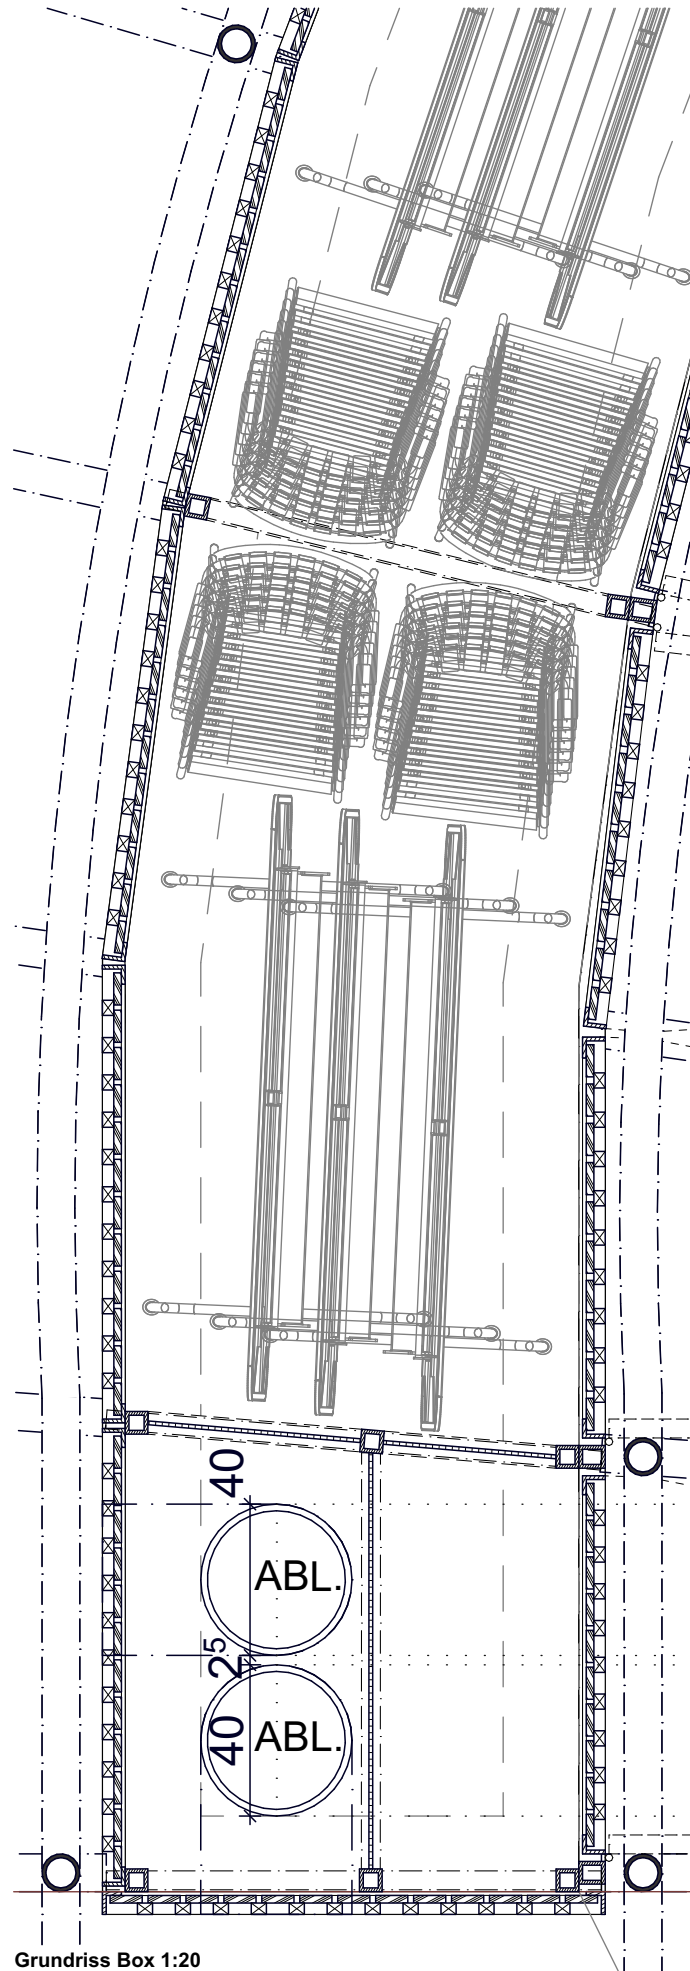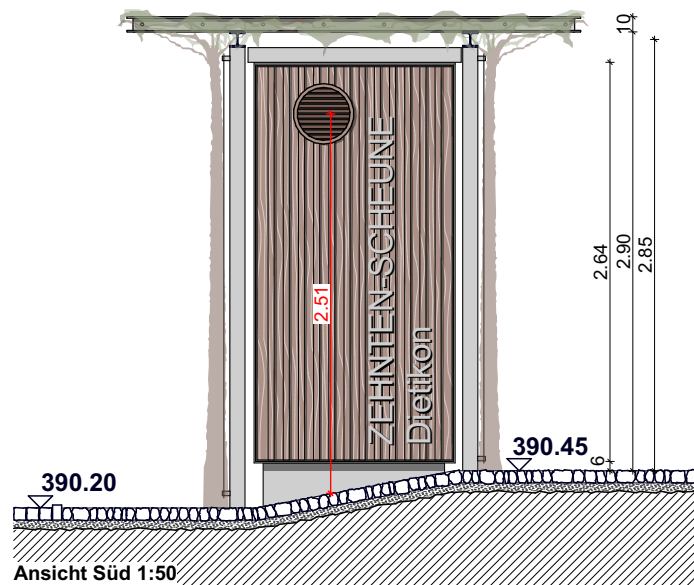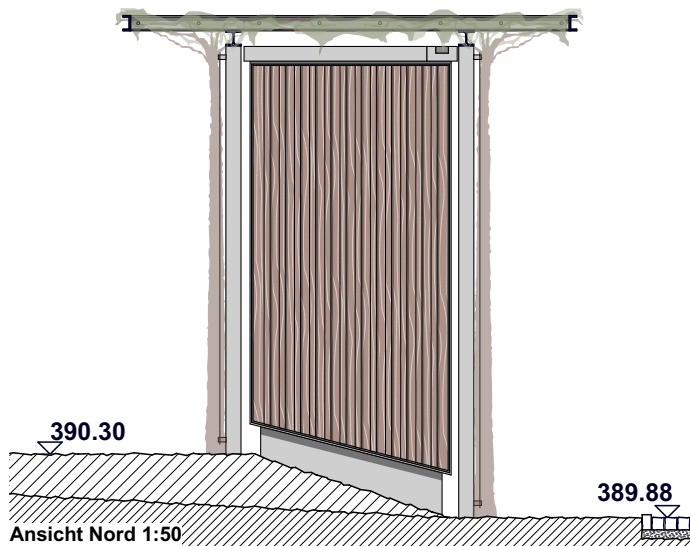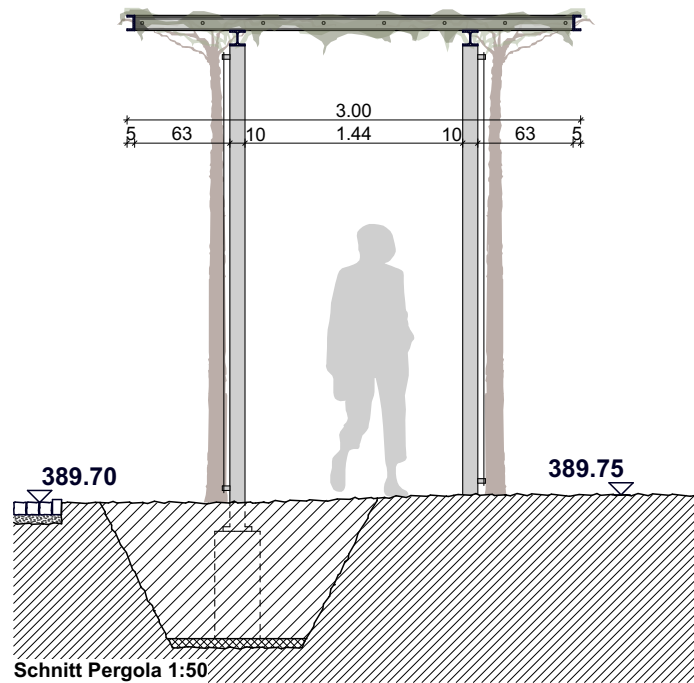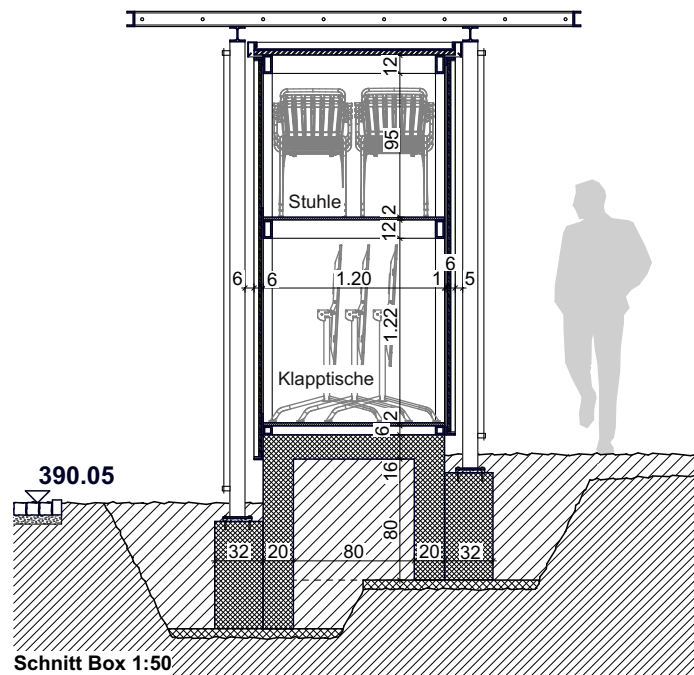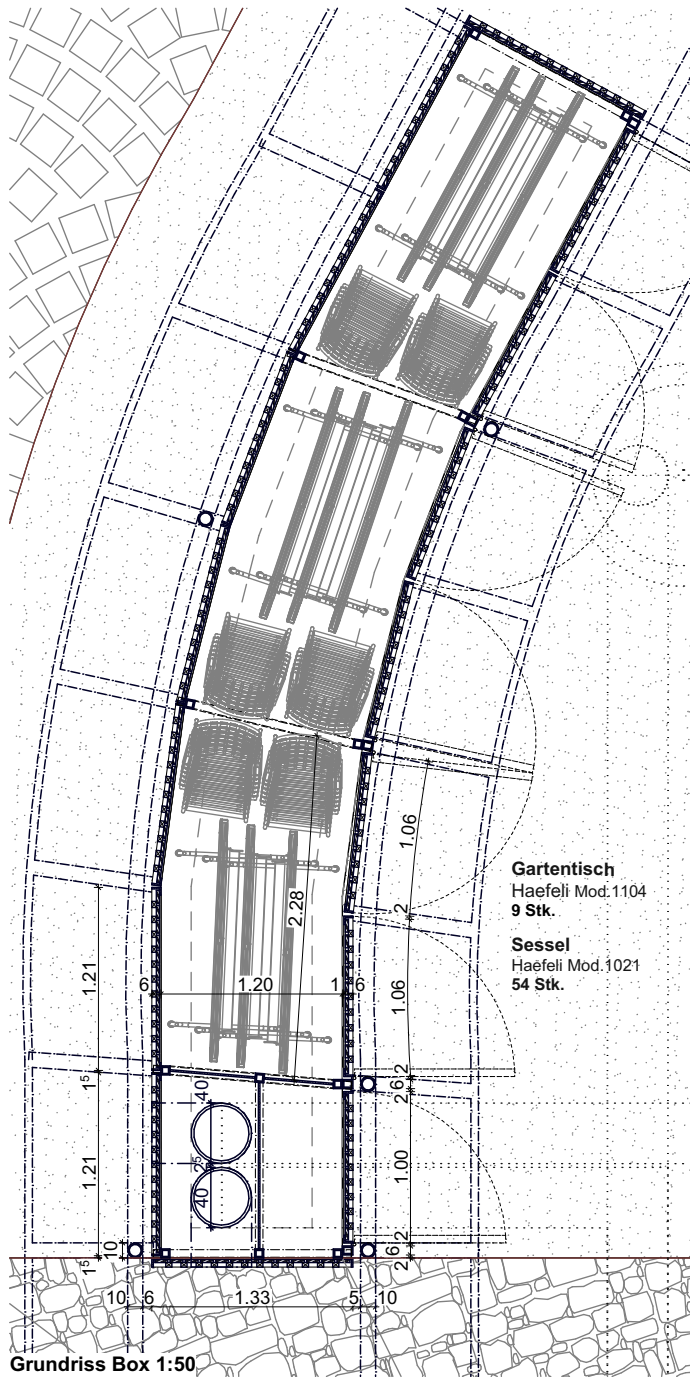

Alle Schweissnähte durchgeschweisst, abgeschliffene Sichtqualität.
Montagestösse in Absprache mit Architekt.
Feuerverzinkt, Duplexiert, Eisenglimmerfarbe
Farbton nach Bemusterung

