

Die Bauherrschaft:
Stadt Dietikon,
Roger Bachmann (Stadtpräsident)

Stadt Dietikon,
Claudia Winkler (Stadtschreiberin)

Die Projektverfasser:
Hunziker, Zarn & Partner AG, Schachenallee 29, 5000 Aarau

Aarau, _____


Stadt Dietikon

Wasserbauprojekt Teischlibach

Neugestaltung des Teischlibachs im Rahmen
der Überbauung Niederfeld

Detail Treppe Maienplatz, Auflageprojekt

Situation 1:200

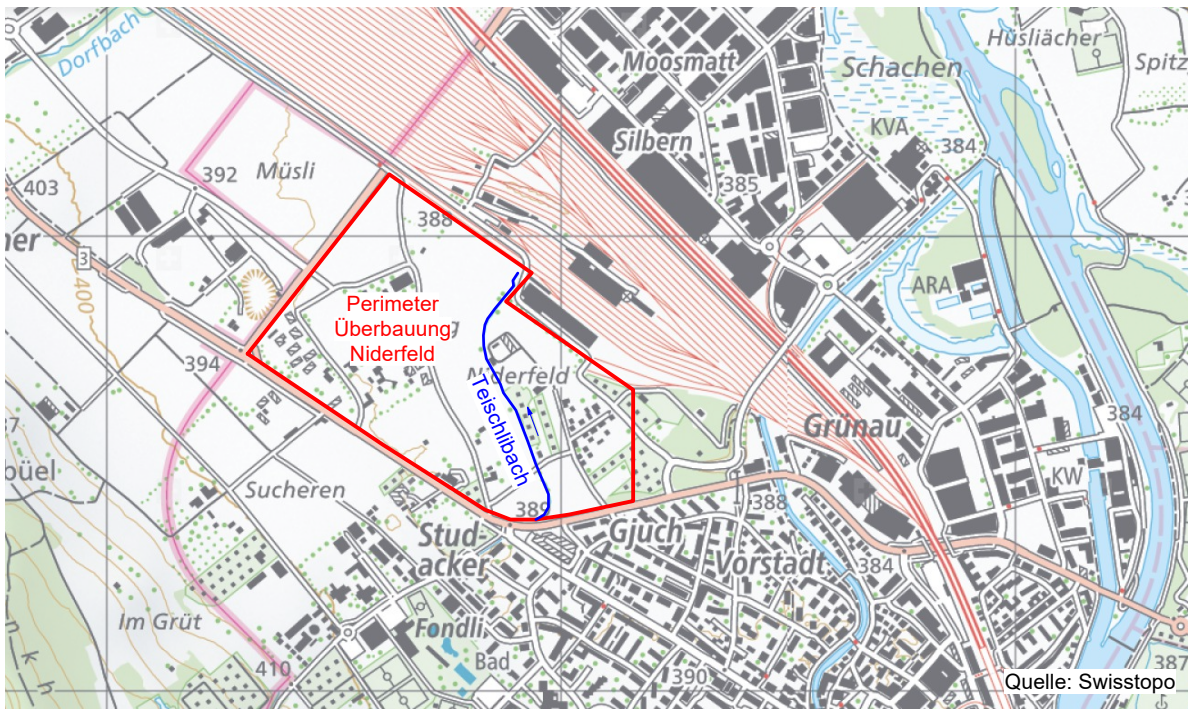


FORMAT : 84.0 x 41 cm


PROJEKT: an 15.05.2019
GEZEICHNET: jc 10.10.2025
GEPRÜFT: an 10.10.2025
ÄNDERUNG:

AUFTRAGGEBER:
Stadt Dietikon
Stadtplanungsamt
Bremgartnerstrasse 22
8953 Dietikon


PLAN NR.: A-808-10-2

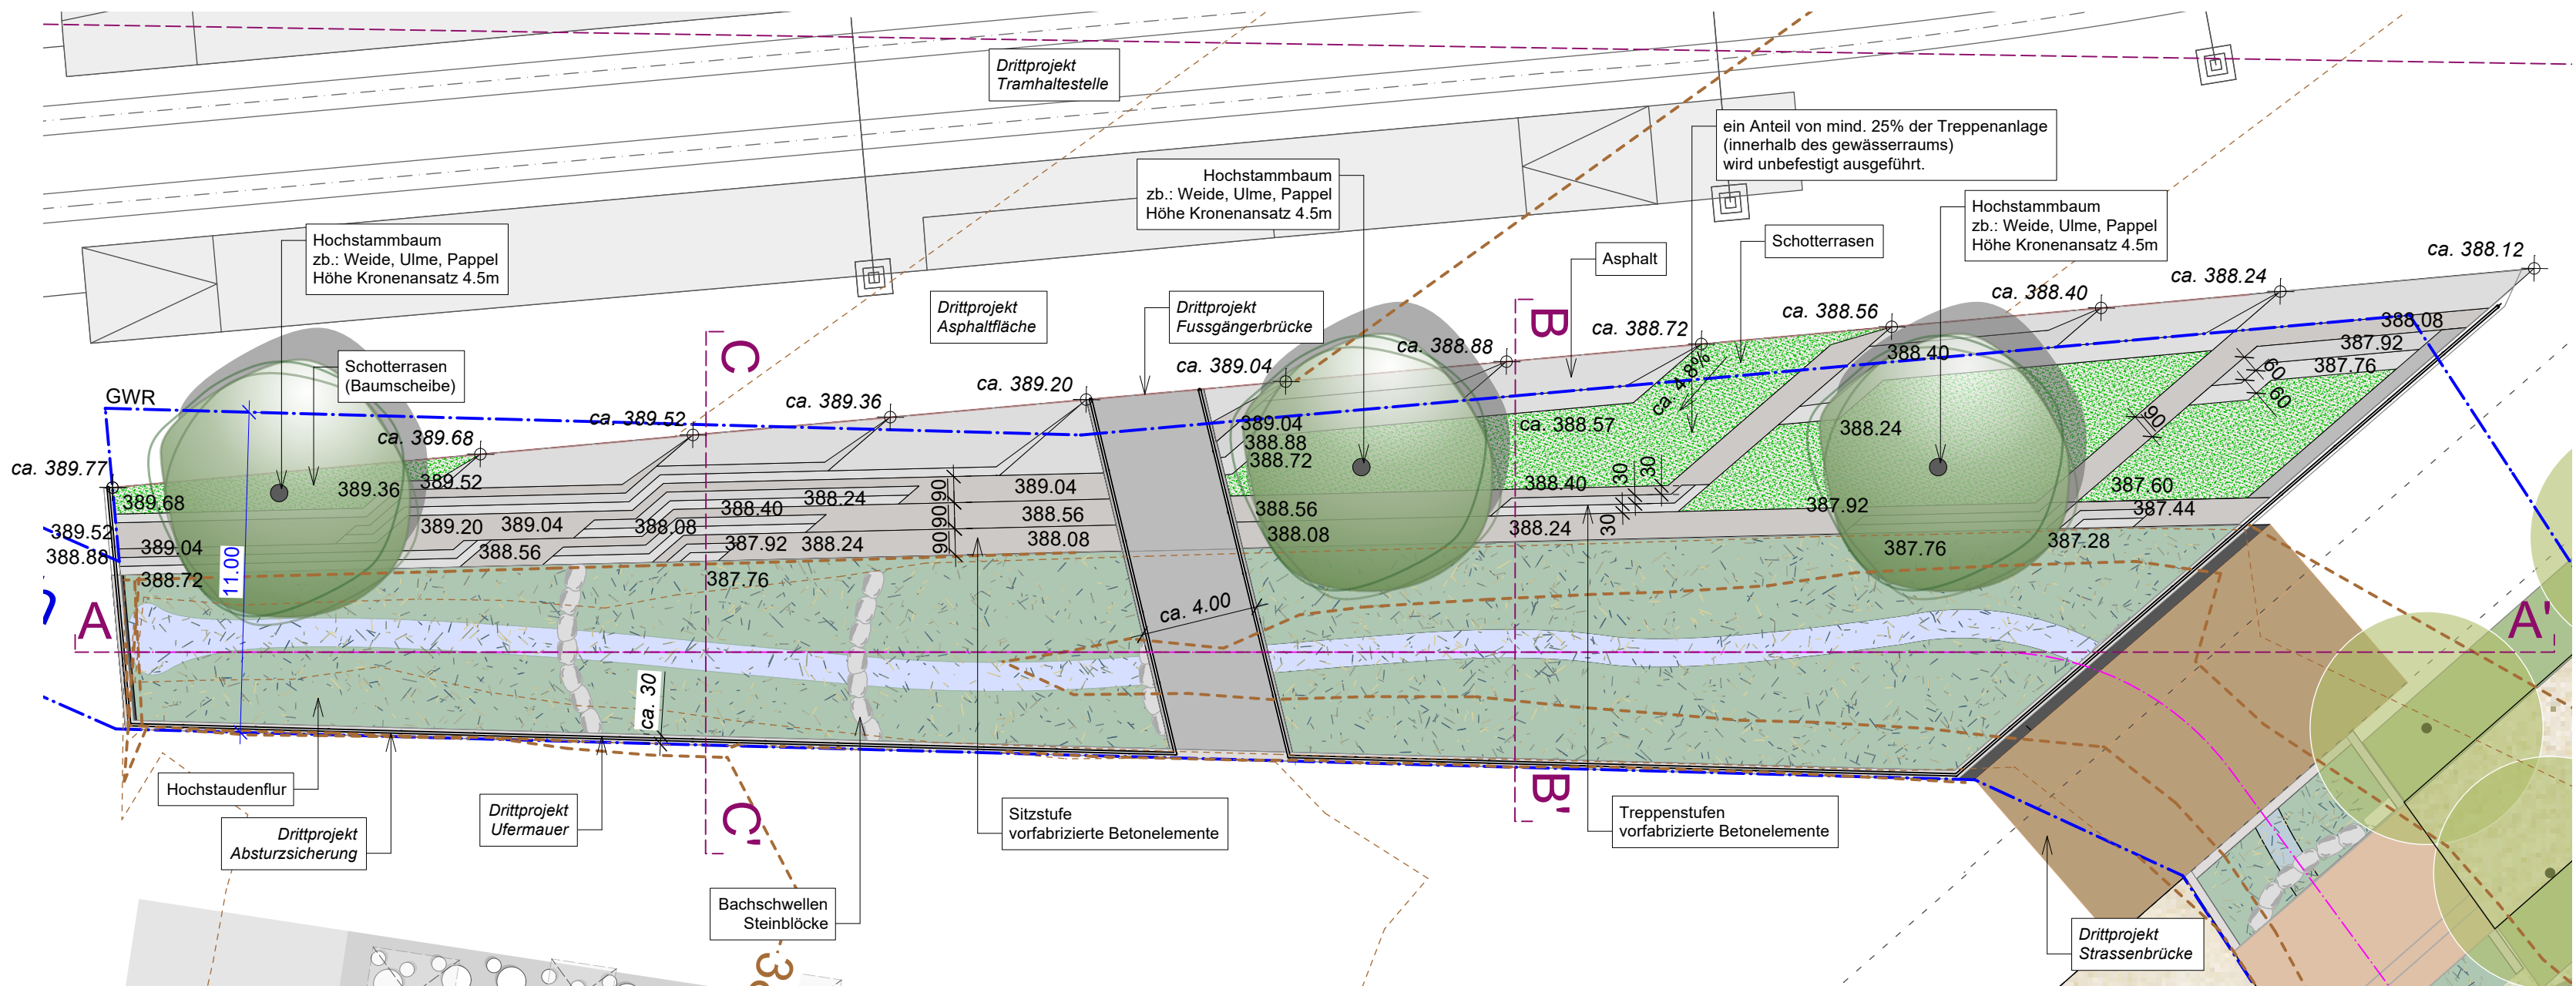


Situation, 382 m.ü.M, 1:200

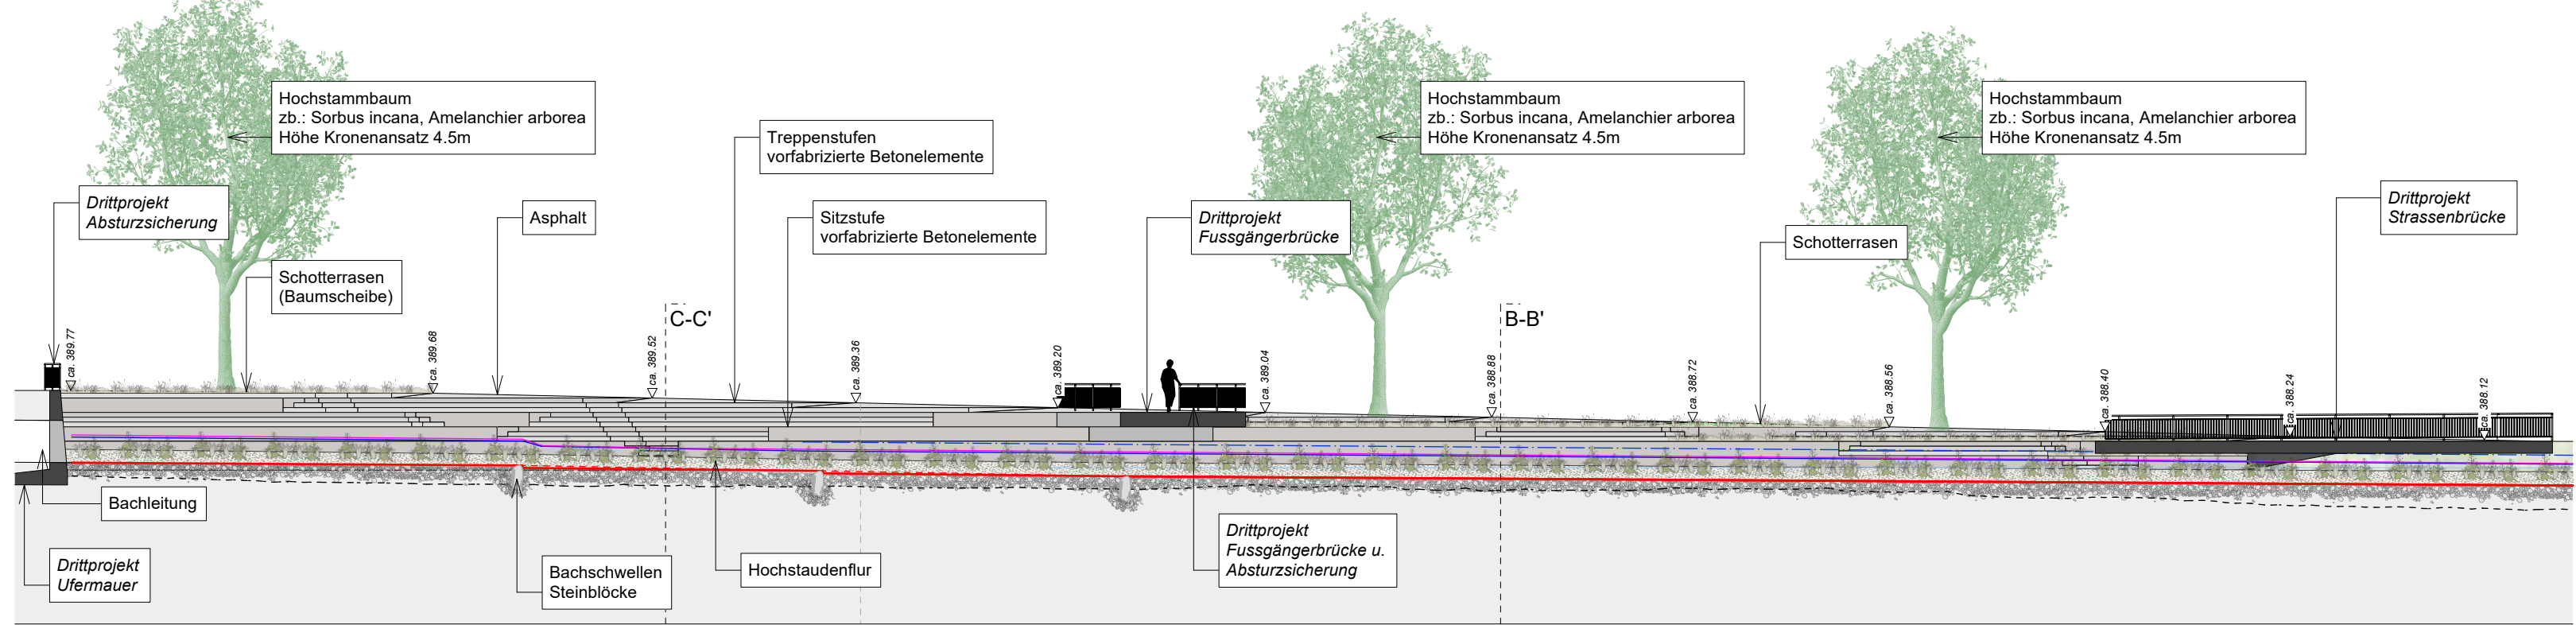

Schnittansicht A-A', 382 m.ü.M, 1:200

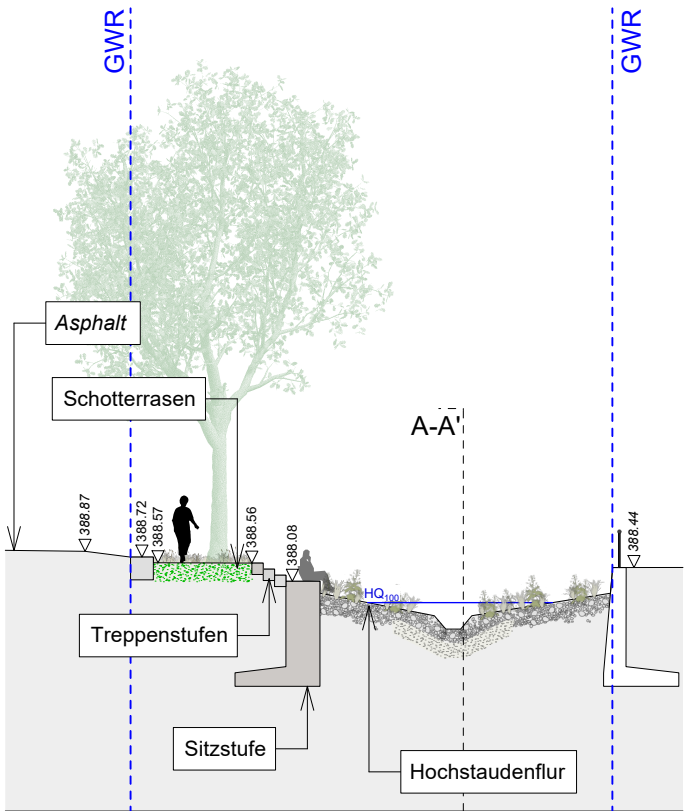

Schnittansicht B-B', 382 m.ü.M, 1:200

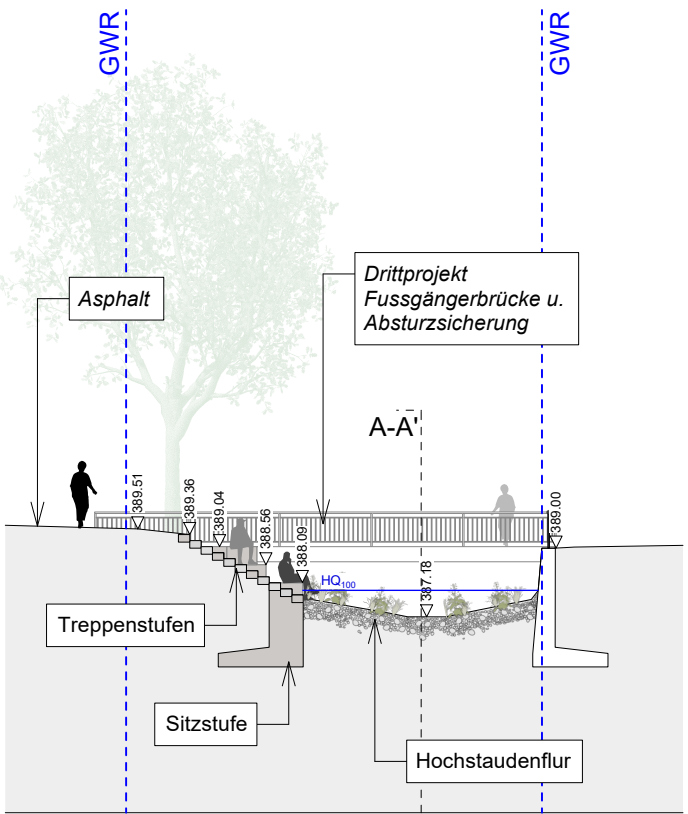

Schnittansicht C-C', 382 m.ü.M, 1:200