



Privater Gestaltungsplan Ruggacher

Situation 1:500

Vom Stadtrat mit Beschluss vom 29. 1. 90 zugestimmt :

Namens des Stadtrates,

Der Präsident :

Der Schreiber :

Vom Regierungsrat am 16. 5. 90
mit Beschluss Nr. /624 genehmigt:

Vor dem Regierungsrate,

Der Staatschreiber :





Plan Nr.

Verfasser :

ING. - UND VERMESSUNGSBÜRO
SENNHAUSER, WERNER & RAUCH AG
DIETIKON

Archiv Nr.

LEGENDE :

-  Perimeter Gestaltungsplan
-  Neue Grenze gemäss Quartierplan
-  Oberirdische Baubegrenzungslinie
-  Baute gemäss Konzept

Die nachstehenden Eigentümer erklären sich mit dem Gestaltungsplan einverstanden und bezeugen dies durch ihre Unterschrift :

Jeuzut. Nr.	Eigentümer	Datum	Unterschrift
7556	Th. Brunner - Blunshi		
0740	F. Henssler		
0739	E. Friedli		
0741	R. Ehrat		

LEUR- UND VERMESSUNGSBÜRO
HAUSER, WERNER & RAUCH AG
N SCHLIEREN URDORF


STADT DIETIKON
PRIVATER GESTALTUNGSPLAN RUGGACHER

SITUATION 1:500

PROJEKT

DK 1116/50

DAT. Nov. 89

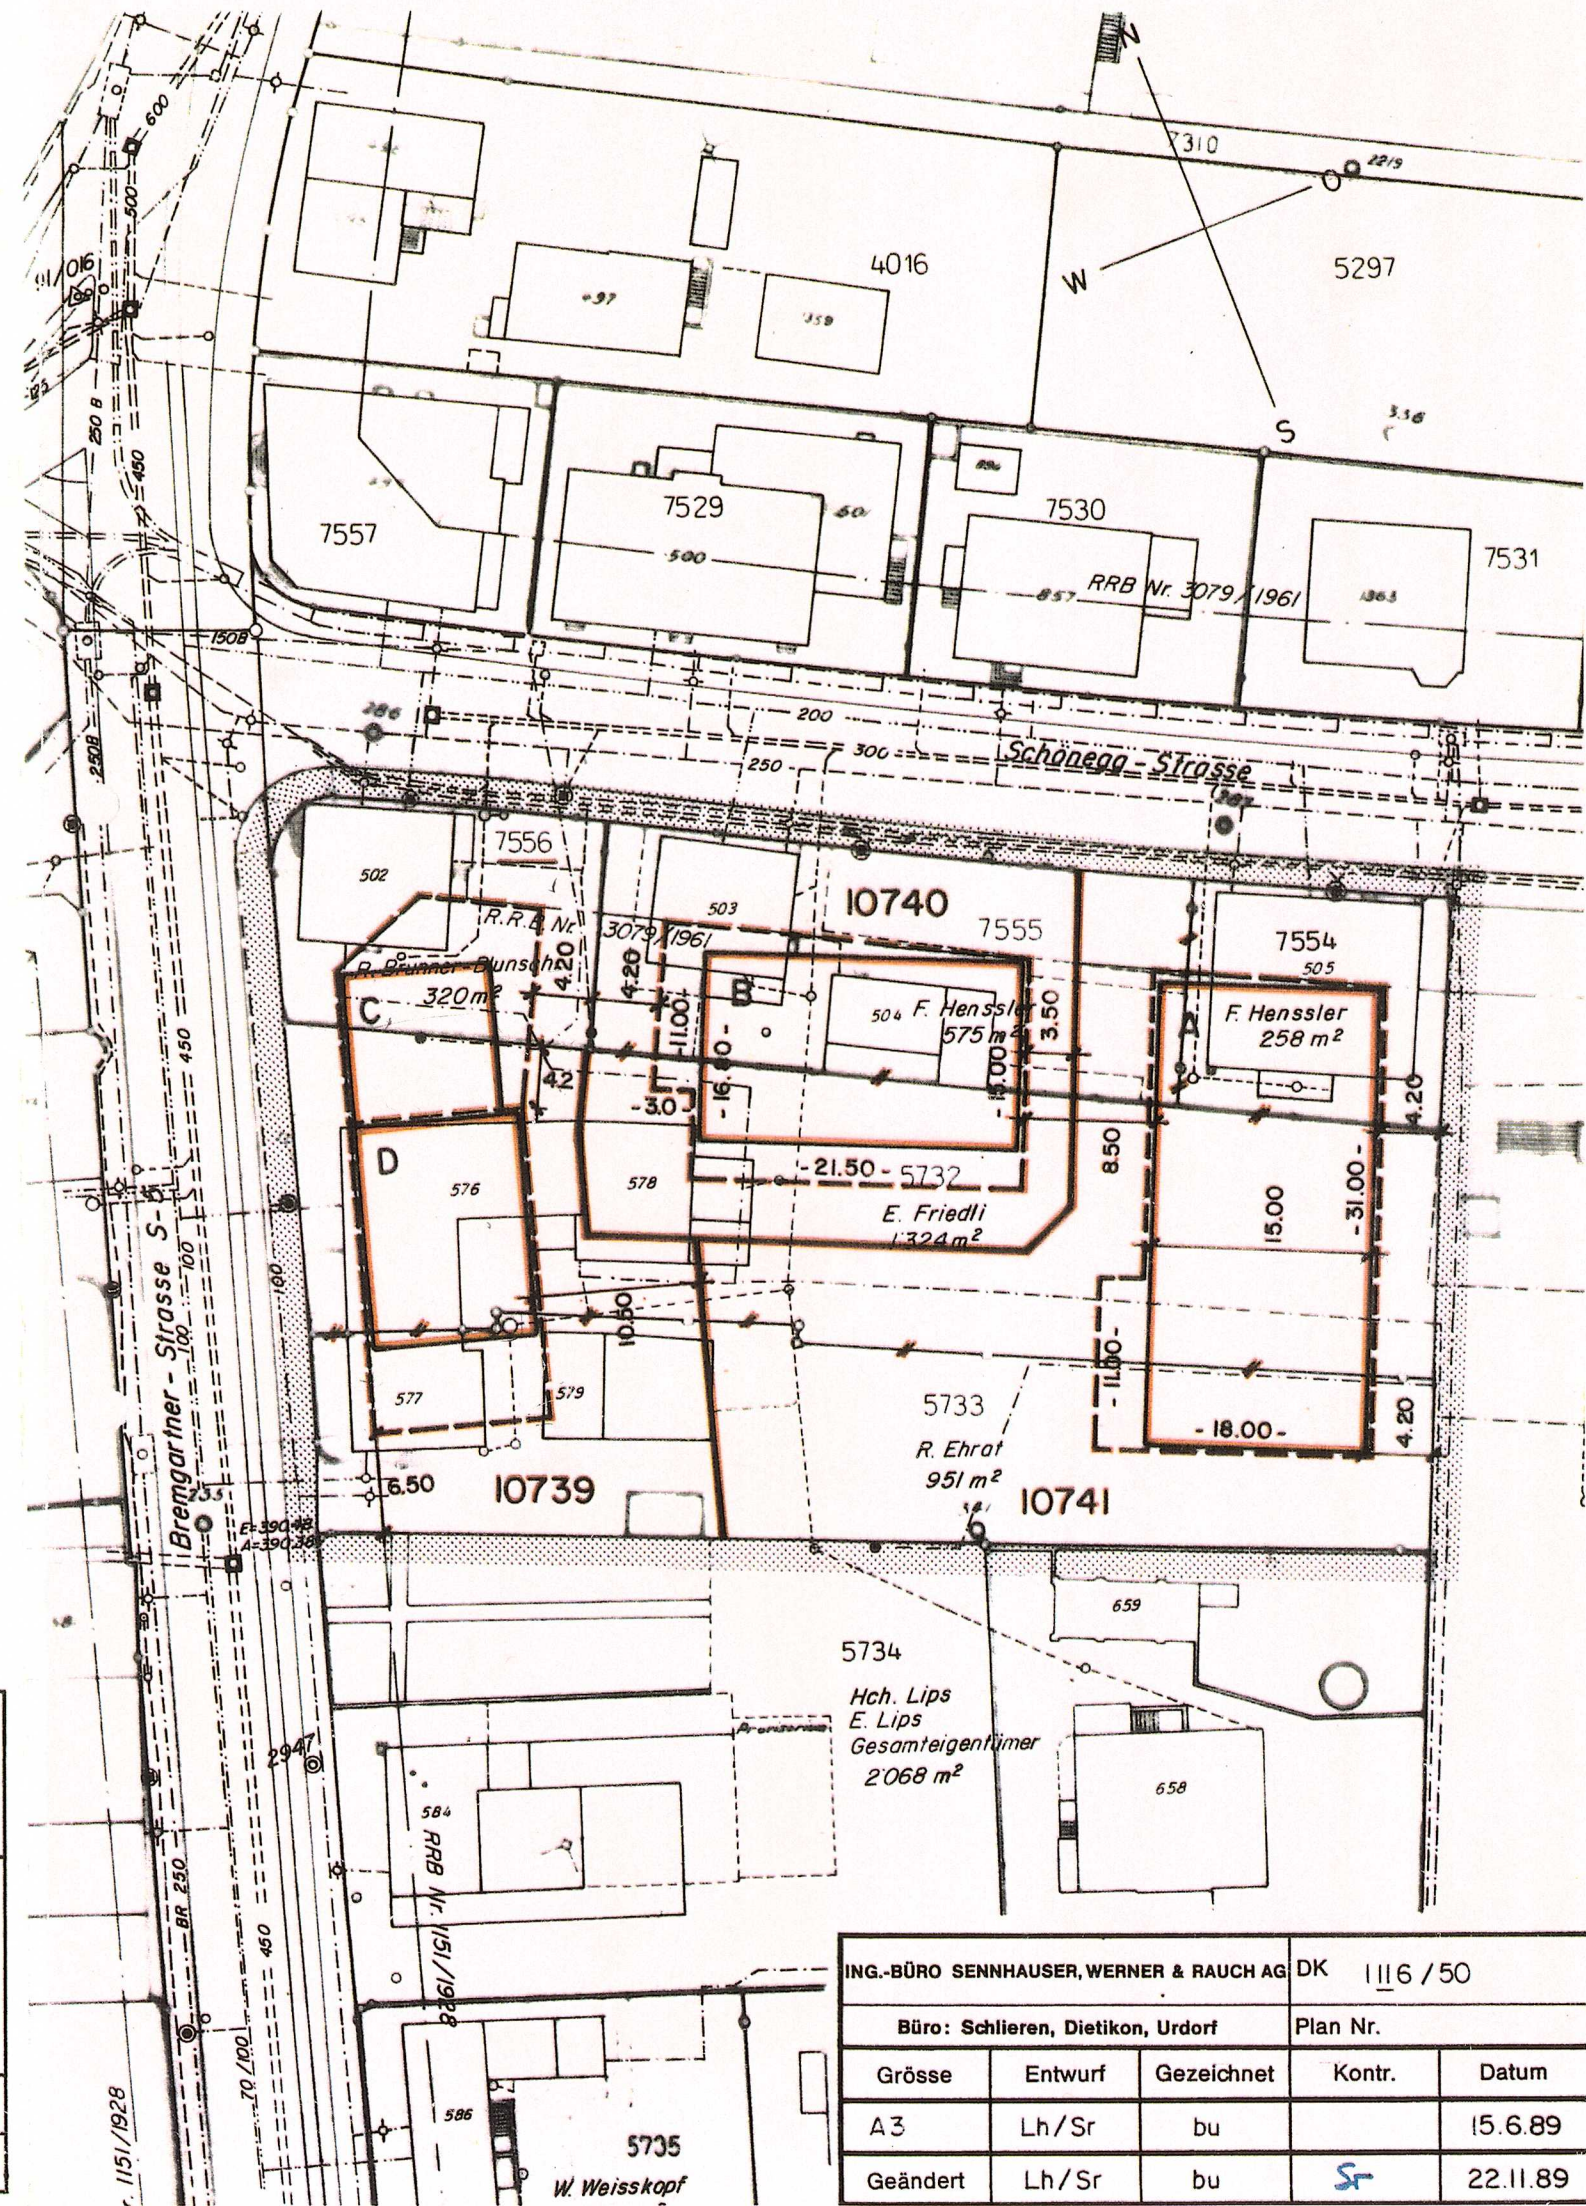

ING.-BÜRO SENNHAUSER, WERNER & RAUCH AG DK 1116/50

Büro: Schlieren, Dietikon, Urdorf Plan Nr.

Grösse	Entwurf	Gezeichnet	Kontr.	Datum
A3	Lh/Sr	bu		15.6.89
Geändert	Lh/Sr	bu	Sr	22.11.89