

# Kommunaler Richtplan

Siedlung | Freiraum | Natur und Landschaft | Verkehr

## Motorisierter Individualverkehr

1 : 10'000

Vom Gemeinderat festgesetzt am 3. Februar 2022  
 Der Präsident / Die Präsidentin .....  
 Der Sekretär / Die Sekretärin .....  
 Von der Baudirektion genehmigt am 20. Oktober 2022  
 Mit BDV Nr. 0494/22  
 Im Namen der Baudirektion .....



Stadt Dietikon

### Kommunale Festlegungen Motorisierter Individualverkehr

- bestehend geplant
- Strassennetz (Kap. 7.3)**  
 — — — Kommunale Sammelstrasse  
 — — — Übrige kommunale Strassen und Wege
- Siedlungsverträgliche Strassenraumgestaltung (Kap. 7.4)**  
 ● ● ● Siedlungsverträgliche Strassenraumgestaltung
- Alternative Betriebskonzepte (Kap. 7.5)**  
 ● ● ● Alternatives Betriebskonzept
- Temporeduzierte Zonen (Kap. 7.6)**  
 ■ ■ ■ Tempo-30 Zone  
 ■ ■ ■ Begegnungszone
- Ruhender Verkehr (Kap. 7.7)**  
 P X Parkierungsanlage von öffentlichem Interesse (bestehend / Aufhebung)
- Verkehrsentensive Einrichtungen (Kap. 7.8)**  
 // // // Eignungsgebiet für verkehrsentensive Einrichtungen

### Übergeordnete Festlegungen Motorisierter Individualverkehr

- bestehend geplant
- — — Nationalstrasse  
 — — — Ausbau Nationalstrasse  
 — — — Kantonsstrasse


### Informationsinhalte

- — — Gewässer  
 - - - - - Gemeindegrenze



Stadt Dietikon  
 Stadtplanungsamt  
 Bremgartnerstrasse 22  
 8953 Dietikon  
 Tel. 044 744 36 85  
 stadtplanungsamt@dietikon.ch  
 www.dietikon.ch

Stadt Dietikon

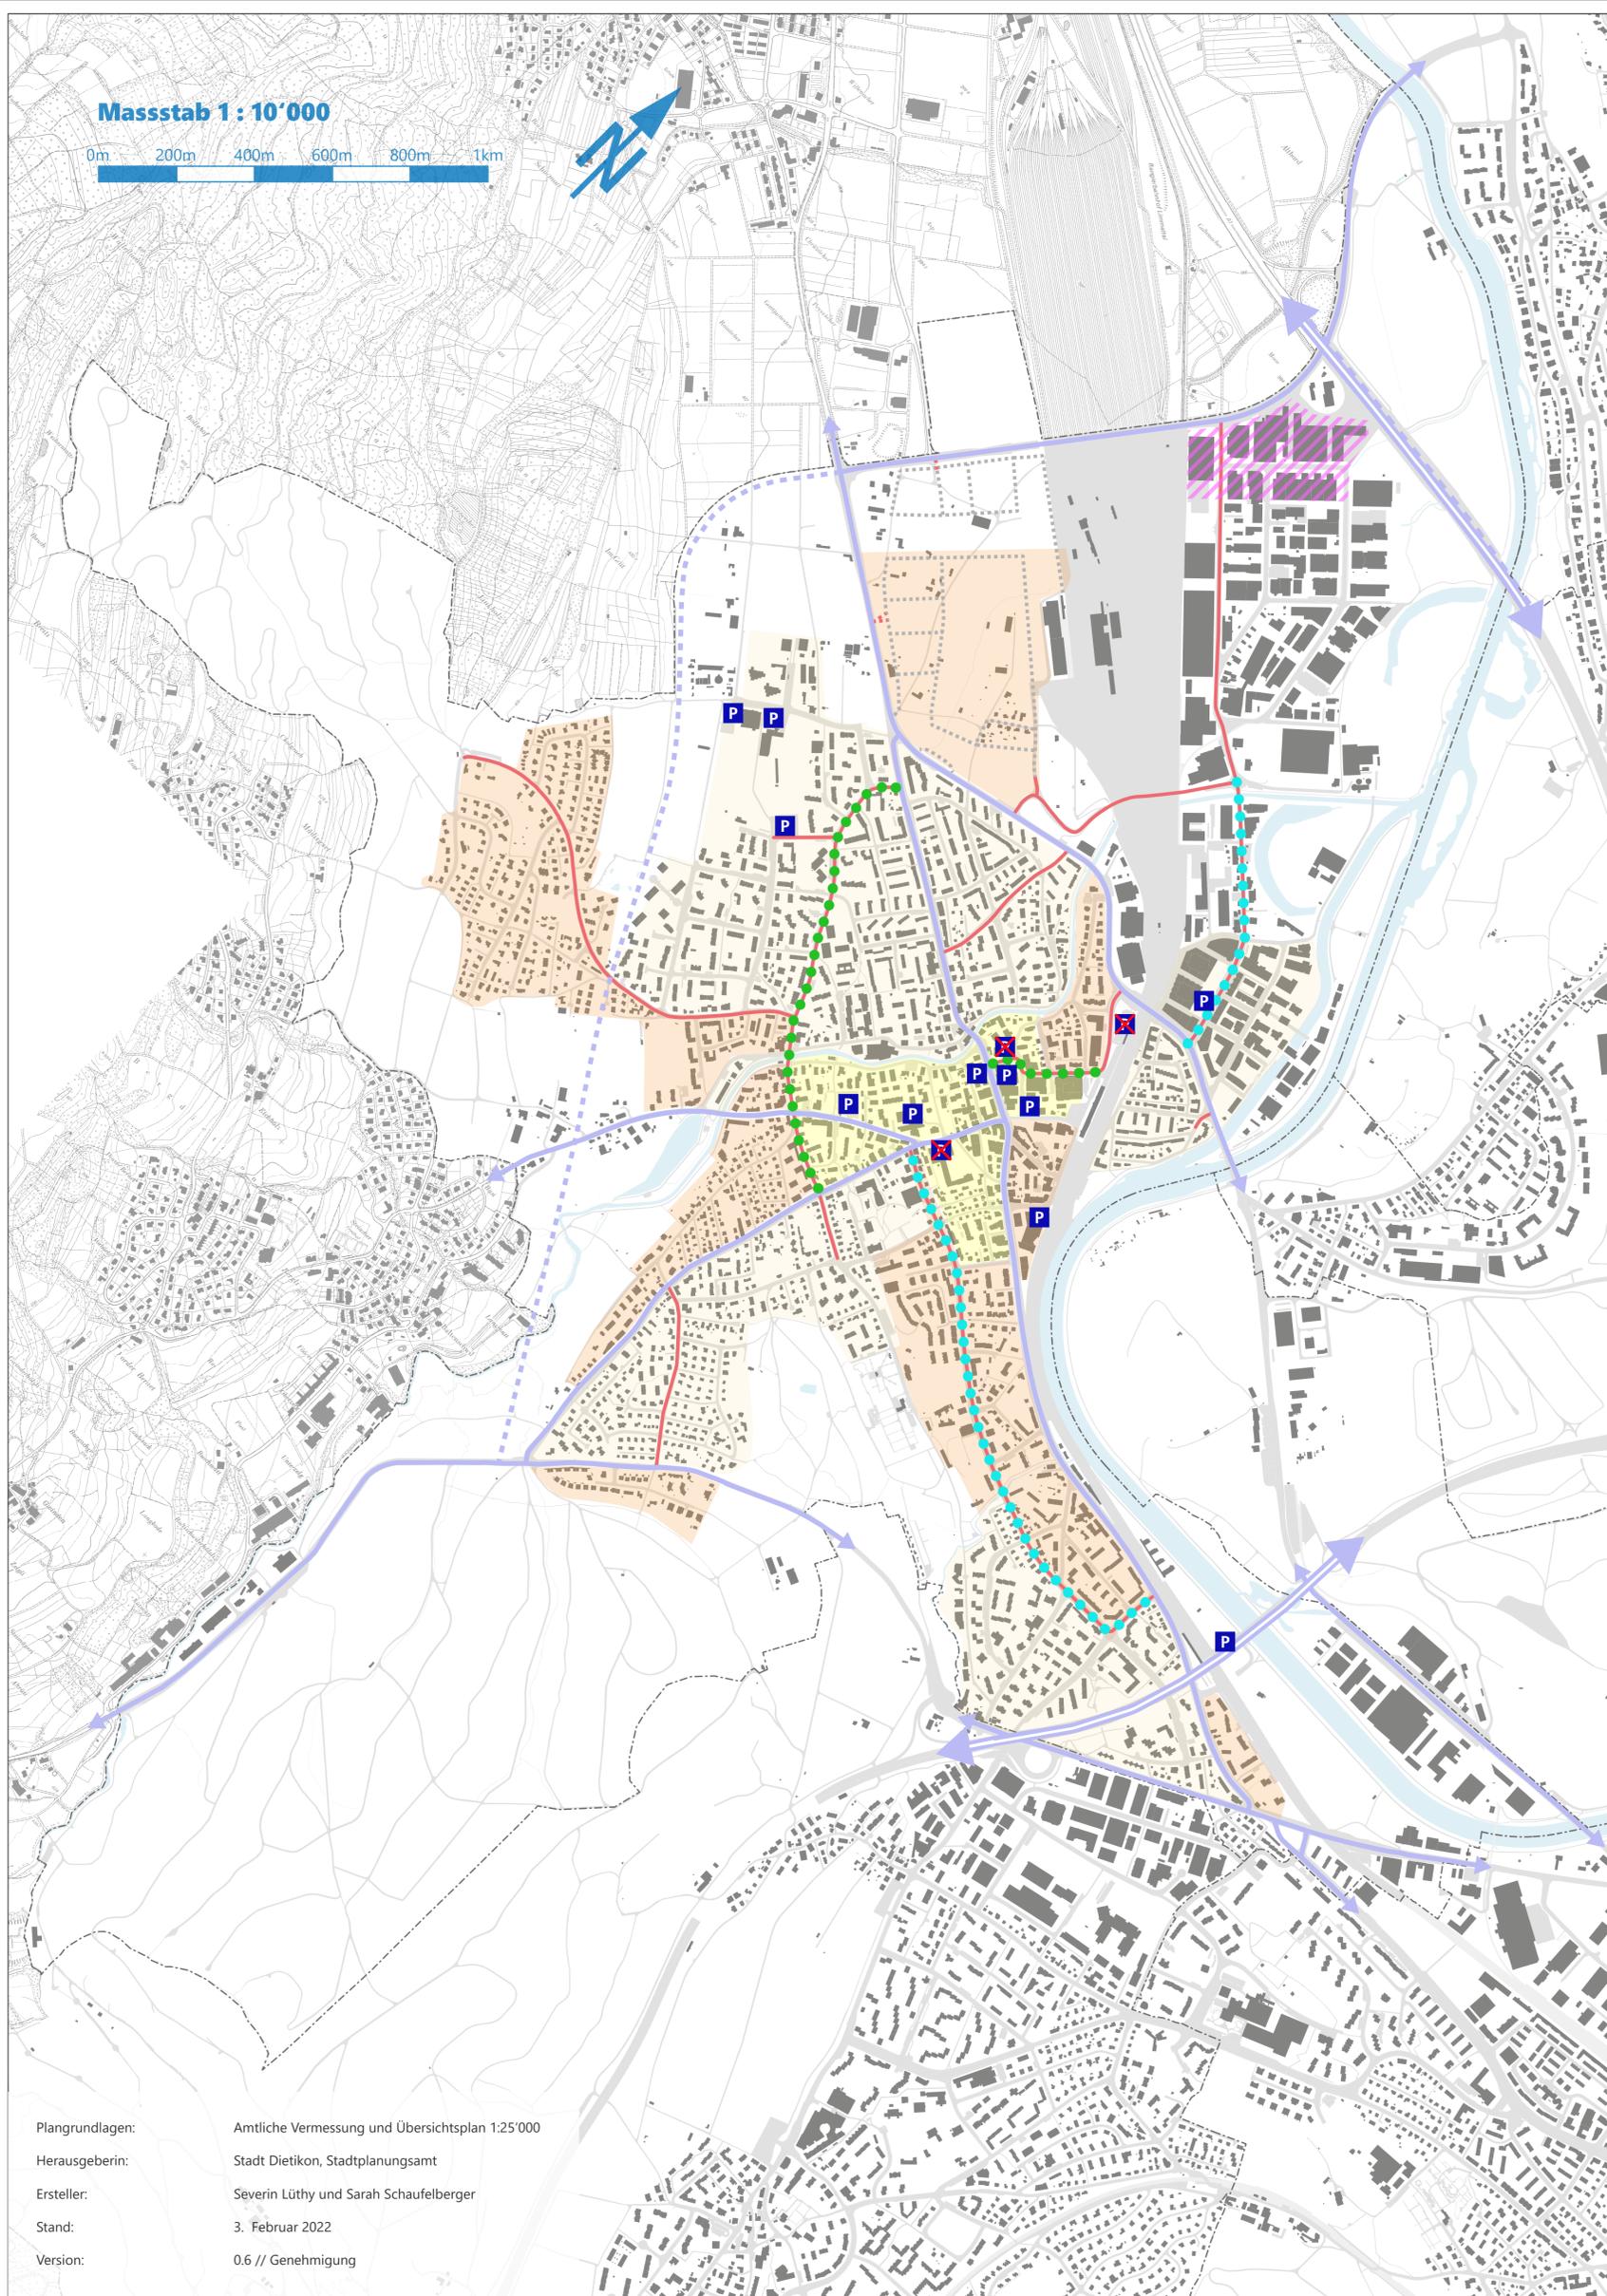

Plangrundlagen: Amtliche Vermessung und Übersichtsplan 1:25'000  
 Herausgeberin: Stadt Dietikon, Stadtplanungsamt  
 Ersteller: Severin Lüthy und Sarah Schaufelberger  
 Stand: 3. Februar 2022  
 Version: 0.6 // Genehmigung