

# Kommunaler Richtplan

Siedlung | Freiraum | Natur und Landschaft | Verkehr

## Veloverkehr

1 : 10'000

Vom Gemeinderat festgesetzt am	3. Februar 2022
Der Präsident / Die Präsidentin	.....
Der Sekretär / Die Sekretärin	.....
Von der Baudirektion genehmigt am	20. Oktober 2022
Mit BDV Nr.	0494/22
Im Namen der Baudirektion	.....



Stadt Dietikon

### Kommunale Festlegungen Veloverkehr

bestehend geplant

#### Velonetz (Kap. 7.9)

— — — — — Veloroute kommunal

#### Standards Velonetz (Kap. 7.10)

(ohne Planeintrag)

#### Veloabstellanlagen (Kap. 7.11)

**P** **P** Veloabstellanlage bei Haltestellen des öffentlichen Verkehrs

### Übergeordnete Festlegungen Veloverkehr

bestehend geplant

— — — — — Veloschnellroute Limmattal

— — — — — Veloroute regional

### Informationsinhalte

— — — — — Gewässer

— — — — — Gemeindegrenze




Stadt Dietikon  
 Stadtplanungsamt  
 Bremgartnerstrasse 22  
 8953 Dietikon  
 Tel. 044 744 36 85  
 stadtplanungsamt@dietikon.ch  
 www.dietikon.ch

Stadt Dietikon

Massstab 1 : 10'000

0m 200m 400m 600m 800m 1km

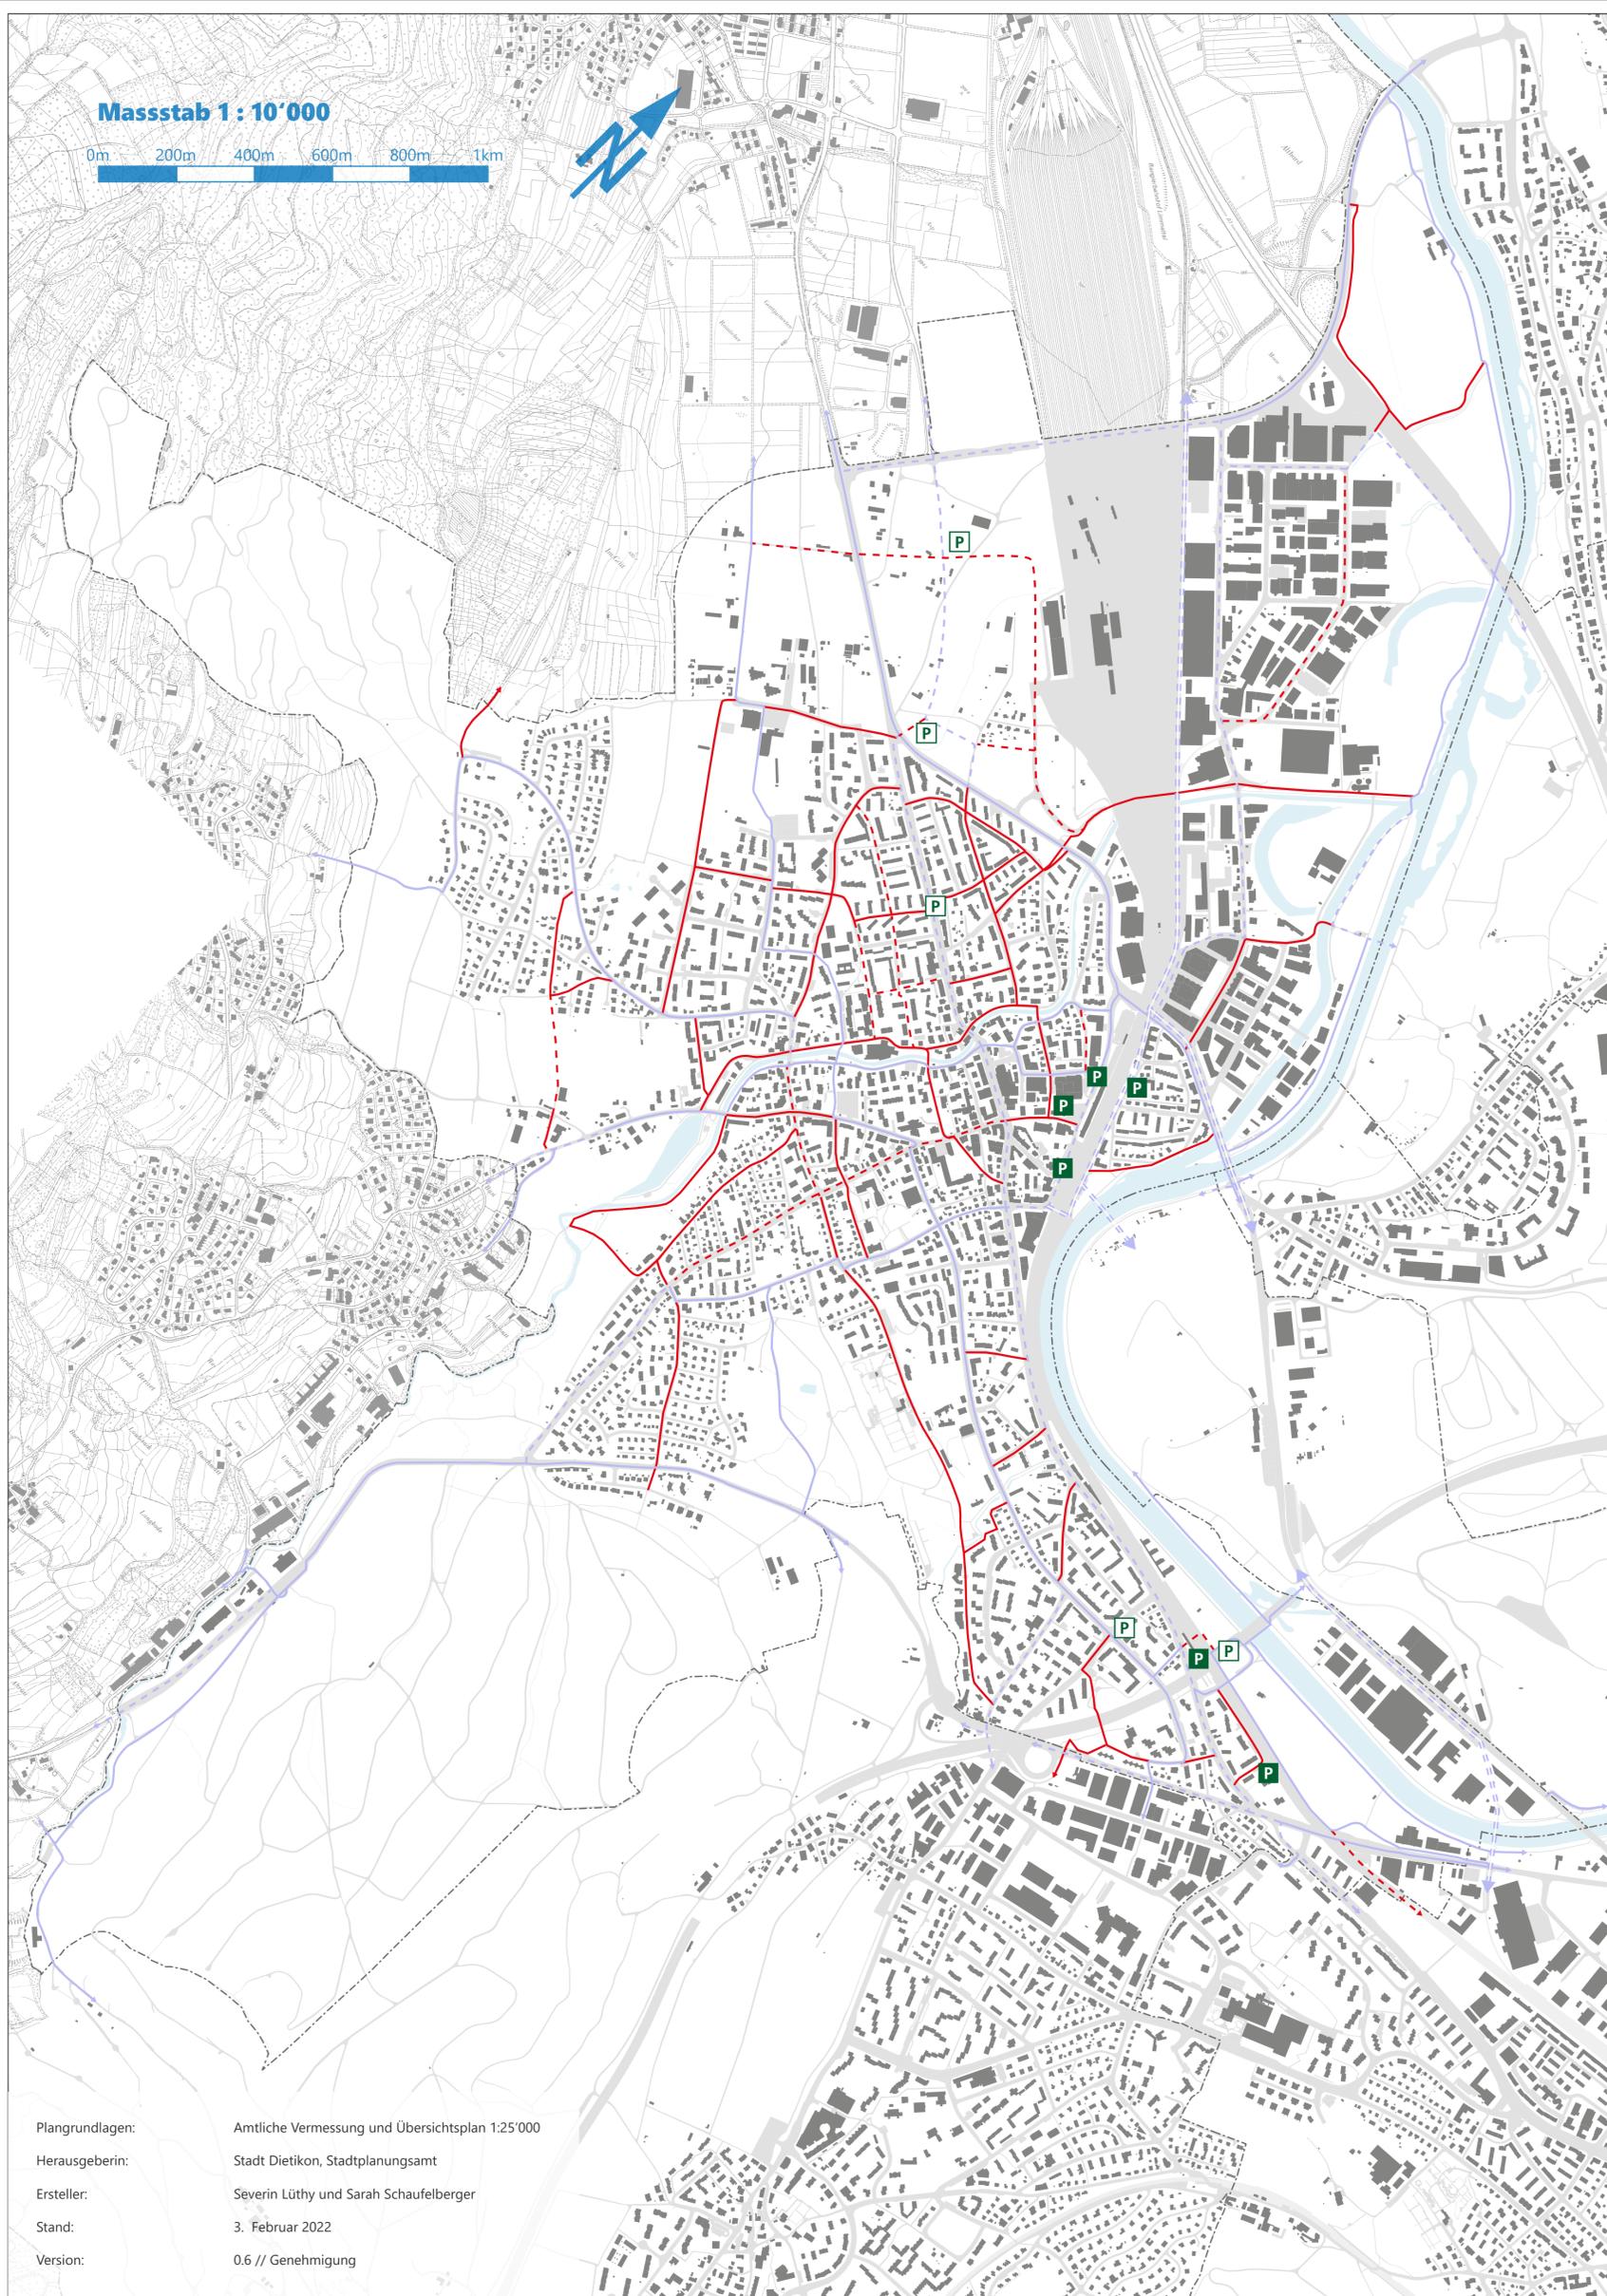

Plangrundlagen:	Amtliche Vermessung und Übersichtsplan 1:25'000
Herausgeberin:	Stadt Dietikon, Stadtplanungsamt
Ersteller:	Severin Lüthy und Sarah Schaufelberger
Stand:	3. Februar 2022
Version:	0.6 // Genehmigung