

Kommunaler Richtplan

Siedlung | Freiraum | Natur und Landschaft | Verkehr

Öffentlicher Verkehr

1 : 10'000

Vom Gemeinderat festgesetzt am 3. Februar 2022
 Der Präsident / Die Präsidentin
 Der Sekretär / Die Sekretärin
 Von der Baudirektion genehmigt am 20. Oktober 2022
 Mit BDV Nr. 0494/22
 Im Namen der Baudirektion



Stadt Dietikon

Kommunale Festlegungen Öffentlicher Verkehr

bestehend geplant

Neuorganisation Bahnhofplatz und Ertüchtigung Bushof (Kap. 7.13)
 Neuorganisation Bahnhofplatz und Bushof

Buskonzept (Kap. 7.14)
 Prüfen einer Verlängerung der Buslinie 306 ins Entwicklungsgebiet Niederfeld

Hochbahn Silber (Kap. 7.15)
 Hochbahn Niederfeld - Silber

Übergeordnete Festlegungen Öffentlicher Verkehr

bestehend geplant

- Limmattalbahn mit Haltestelle
 - Bremgarten-Dietikon-Bahn (BDB) mit Haltestelle (Einspurig)
 - Doppelspurausbau Bremgarten-Dietikon-Bahn (BDB)
 - S-Bahn-Haltestellen bzw. Bahnhof
 - S-Bahn-Haltestelle Silber
- künftiges Busangebot gemäss der Teilstrategie 2030 Limmattal der VBZ
- Buslinie 301 (Taktverdichtung, Einkürzung Geroldswil Zentrum)
 - Buslinie 303 (Neue Linie Dietikon - Silber - Spreitenbach)
 - Buslinie 305 (Taktverdichtung Hauptverkehrszeit)
 - Buslinie 306 (Taktverdichtung)
 - Buslinie 307 (Verlängerung Überlandstrasse - Bhf. Glanzenberge - Oberurdorf)
 - Buslinie 309 (Verlängerung nach Oetwil - Geroldswil Zentrum, Sonntagsbetrieb, Taktausdünnung Hauptverkehrszeit)
 - Buslinie 314 (Neue Linienführung Industriegebiet Urdorf / Birmensdorf, Ganztagsbetrieb, Wochenendbetrieb)
 - Buslinie 325 (Taktverdichtung Nebenverkehrszeiten, direkte Linienführung)


Informationsinhalte

- Gewässer
- Gemeindegrenze



Stadt Dietikon
 Stadtplanungsamt
 Bremgartnerstrasse 22
 8953 Dietikon
 Tel. 044 744 36 85
 stadtplanungsamt@dietikon.ch
 www.dietikon.ch

Stadt Dietikon

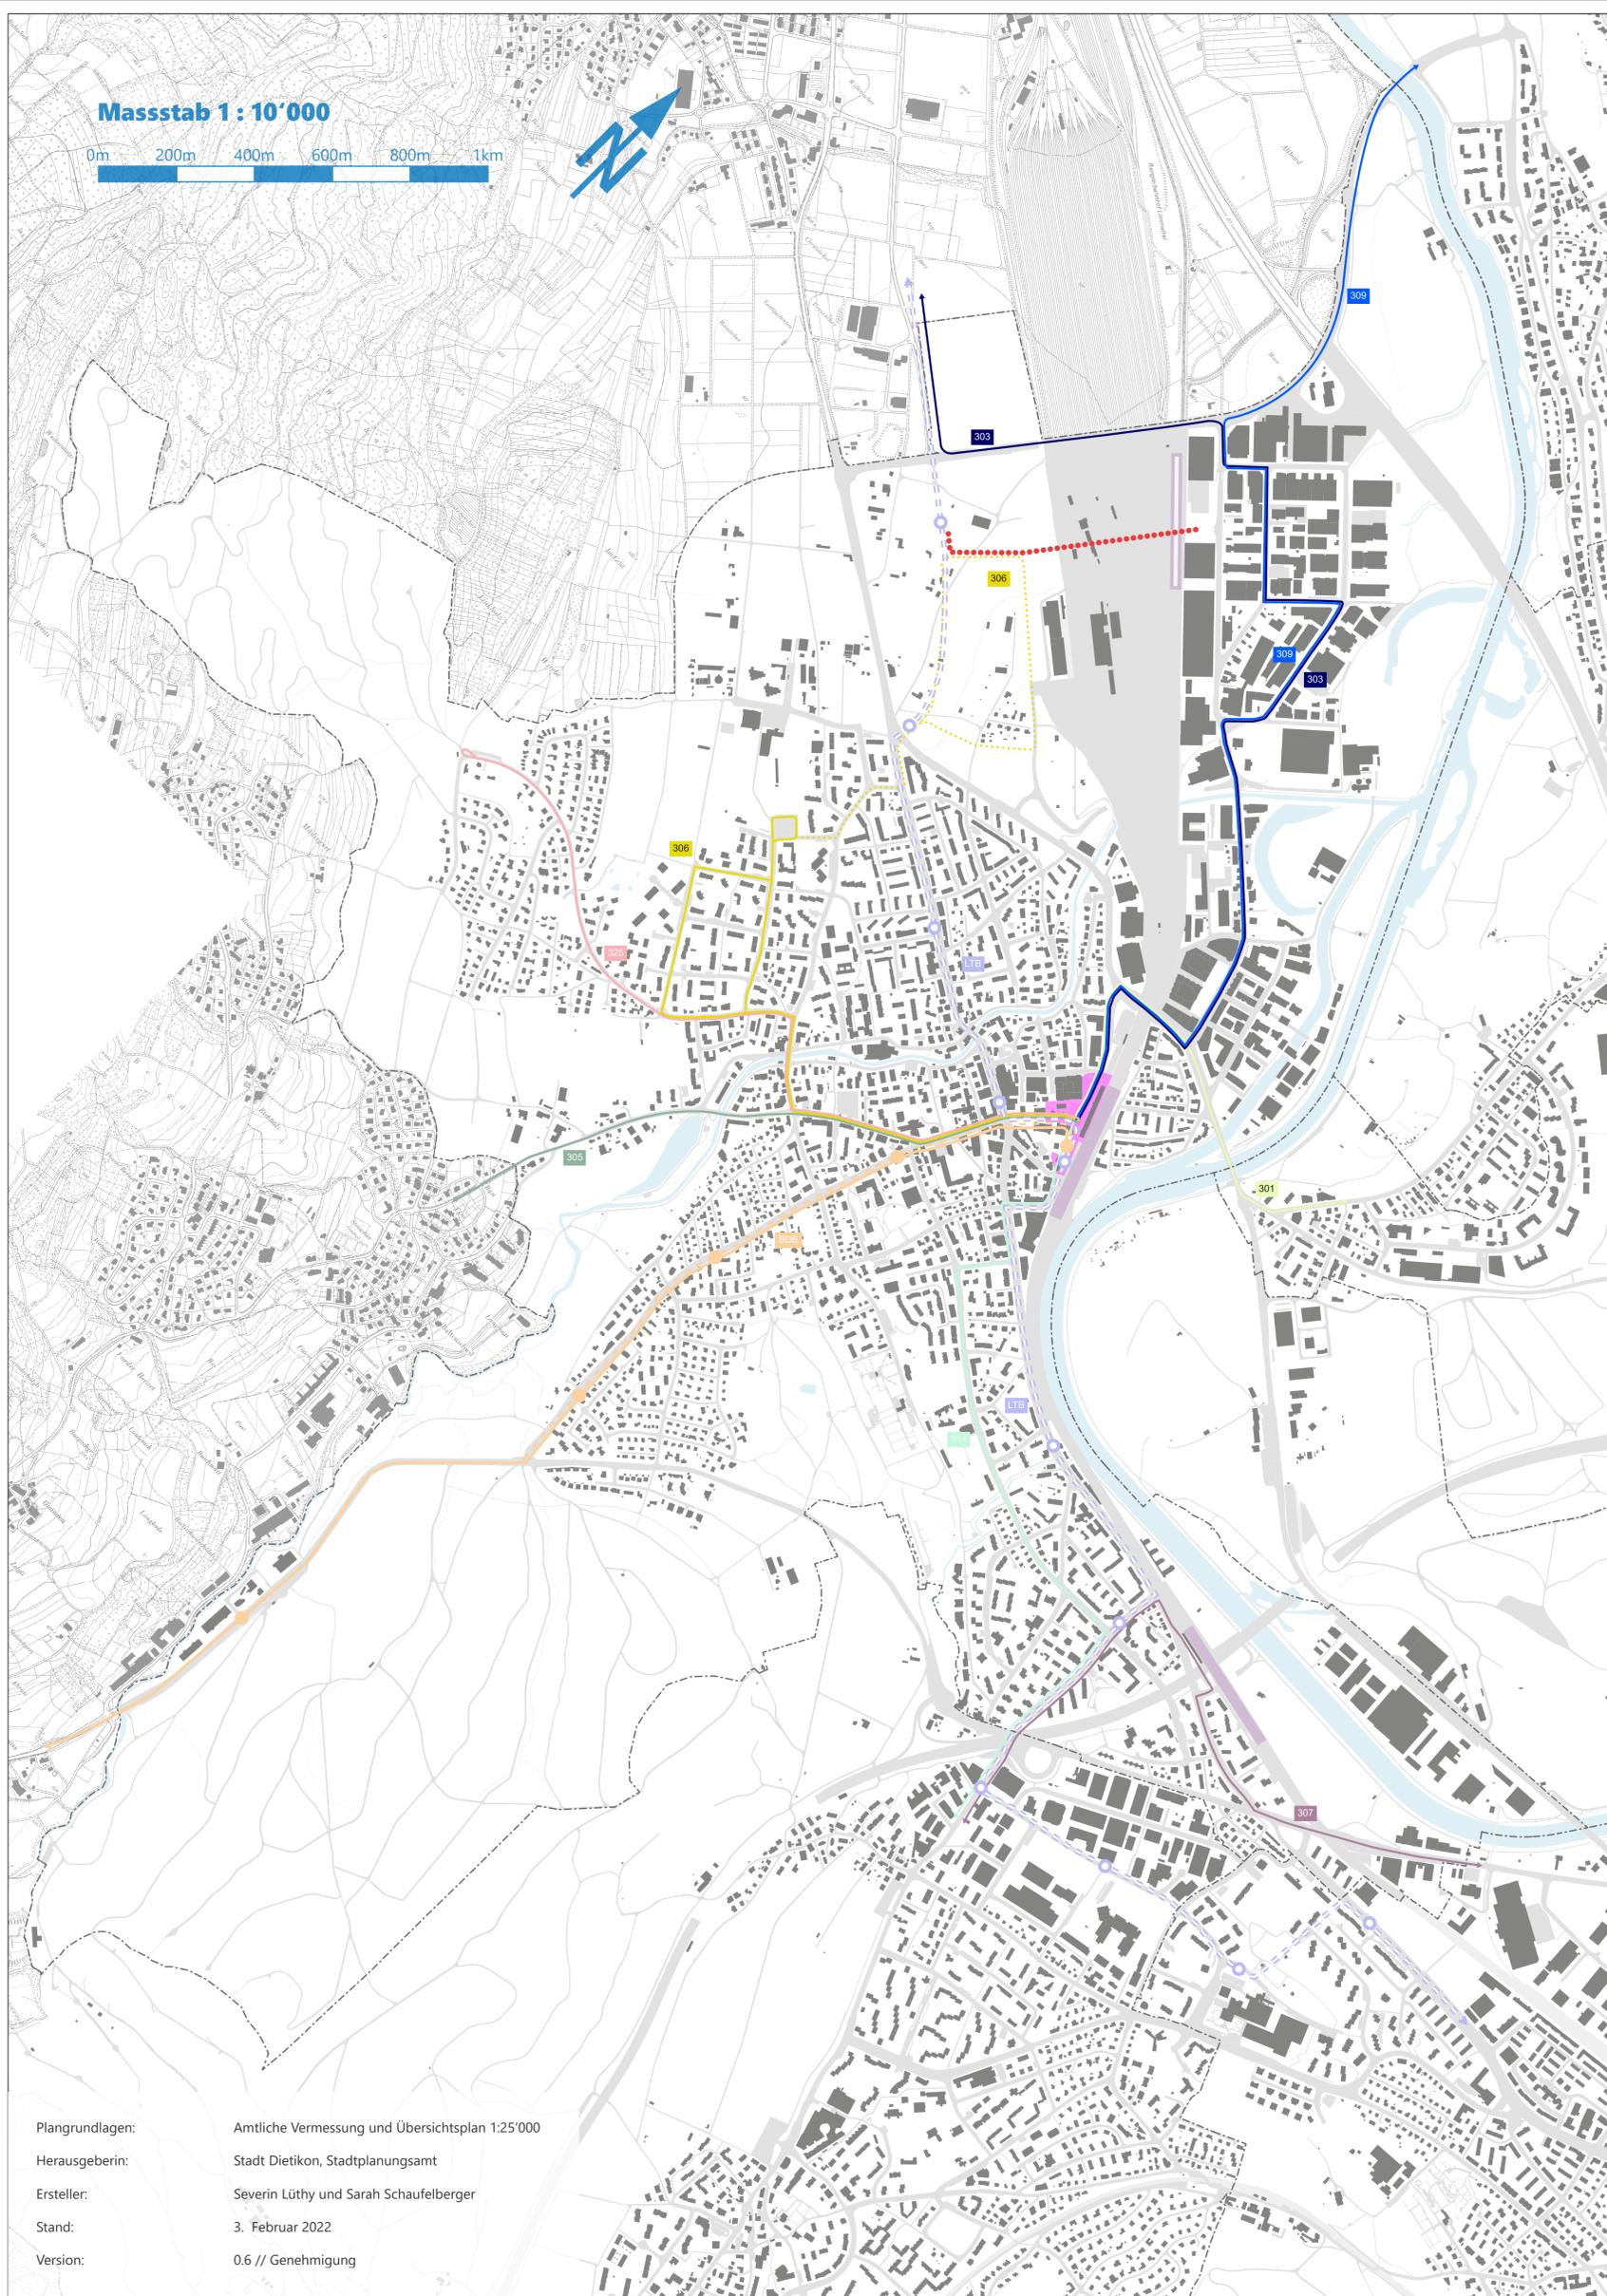

Plangrundlagen: Amtliche Vermessung und Übersichtsplan 1:25'000
 Herausgeberin: Stadt Dietikon, Stadtplanungsamt
 Ersteller: Severin Lüthy und Sarah Schaufelberger
 Stand: 3. Februar 2022
 Version: 0.6 // Genehmigung