01

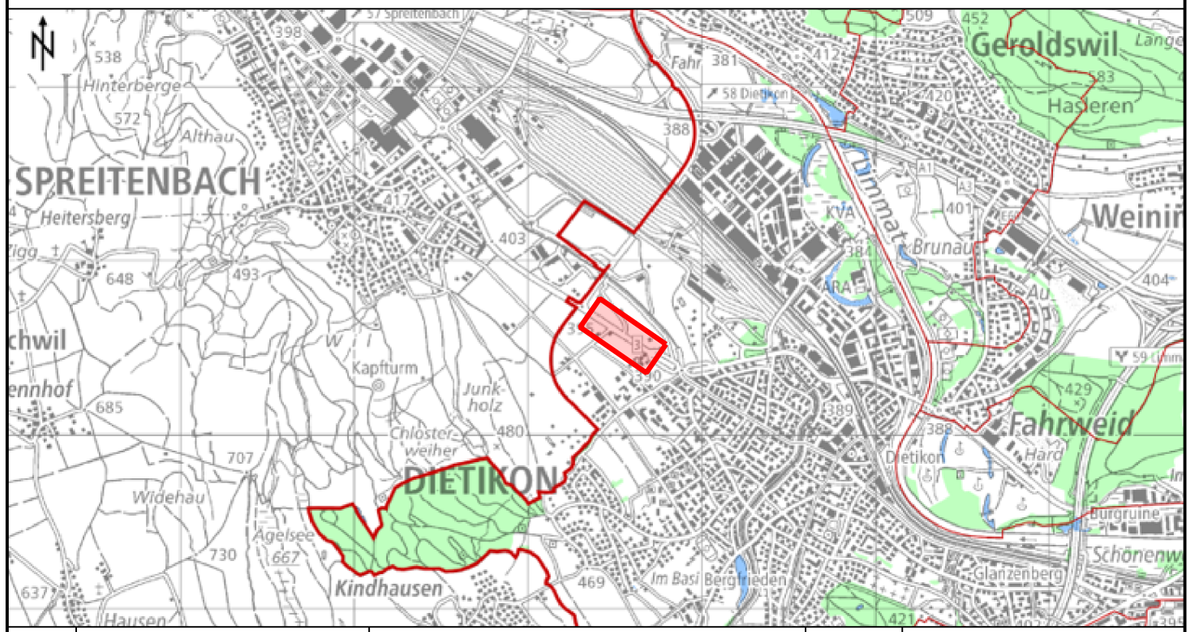

Version	Verfasser			Bemerkungen	Format	Plan Nummer
	Datum	Name	Visum			
0	10.03.25	na / sc	àP	-	30 / 42	5713-001
A						
B						
C						
D						

Kanton Zürich
Baudirektion
Tiefbauamt

Stadt Dietikon

Bearbeitungsstufe: **Vorprojekt**

Gemeinde: **243 Dietikon**

Strasse: **3 Ueberlandstrasse / Bodackerstrasse**

Strecke: **Ziegelägerten- bis Bodackerstrasse**

Km / Bauwerk: **0.250 - 0.550**

Vorhaben: **Basis- und Groberschliessung Niderfeld**

Übersicht 1:5000

Knoten Ueberland- / Bodackerstrasse

Projekt Nummer: **84D-50164**

Projektverfasser

SNZ Ingenieure und Planer AG
Siewerdtstrasse 7
CH-8050 Zürich
Tel. 044 318 78 78
info@snz.ch
www.snz.ch
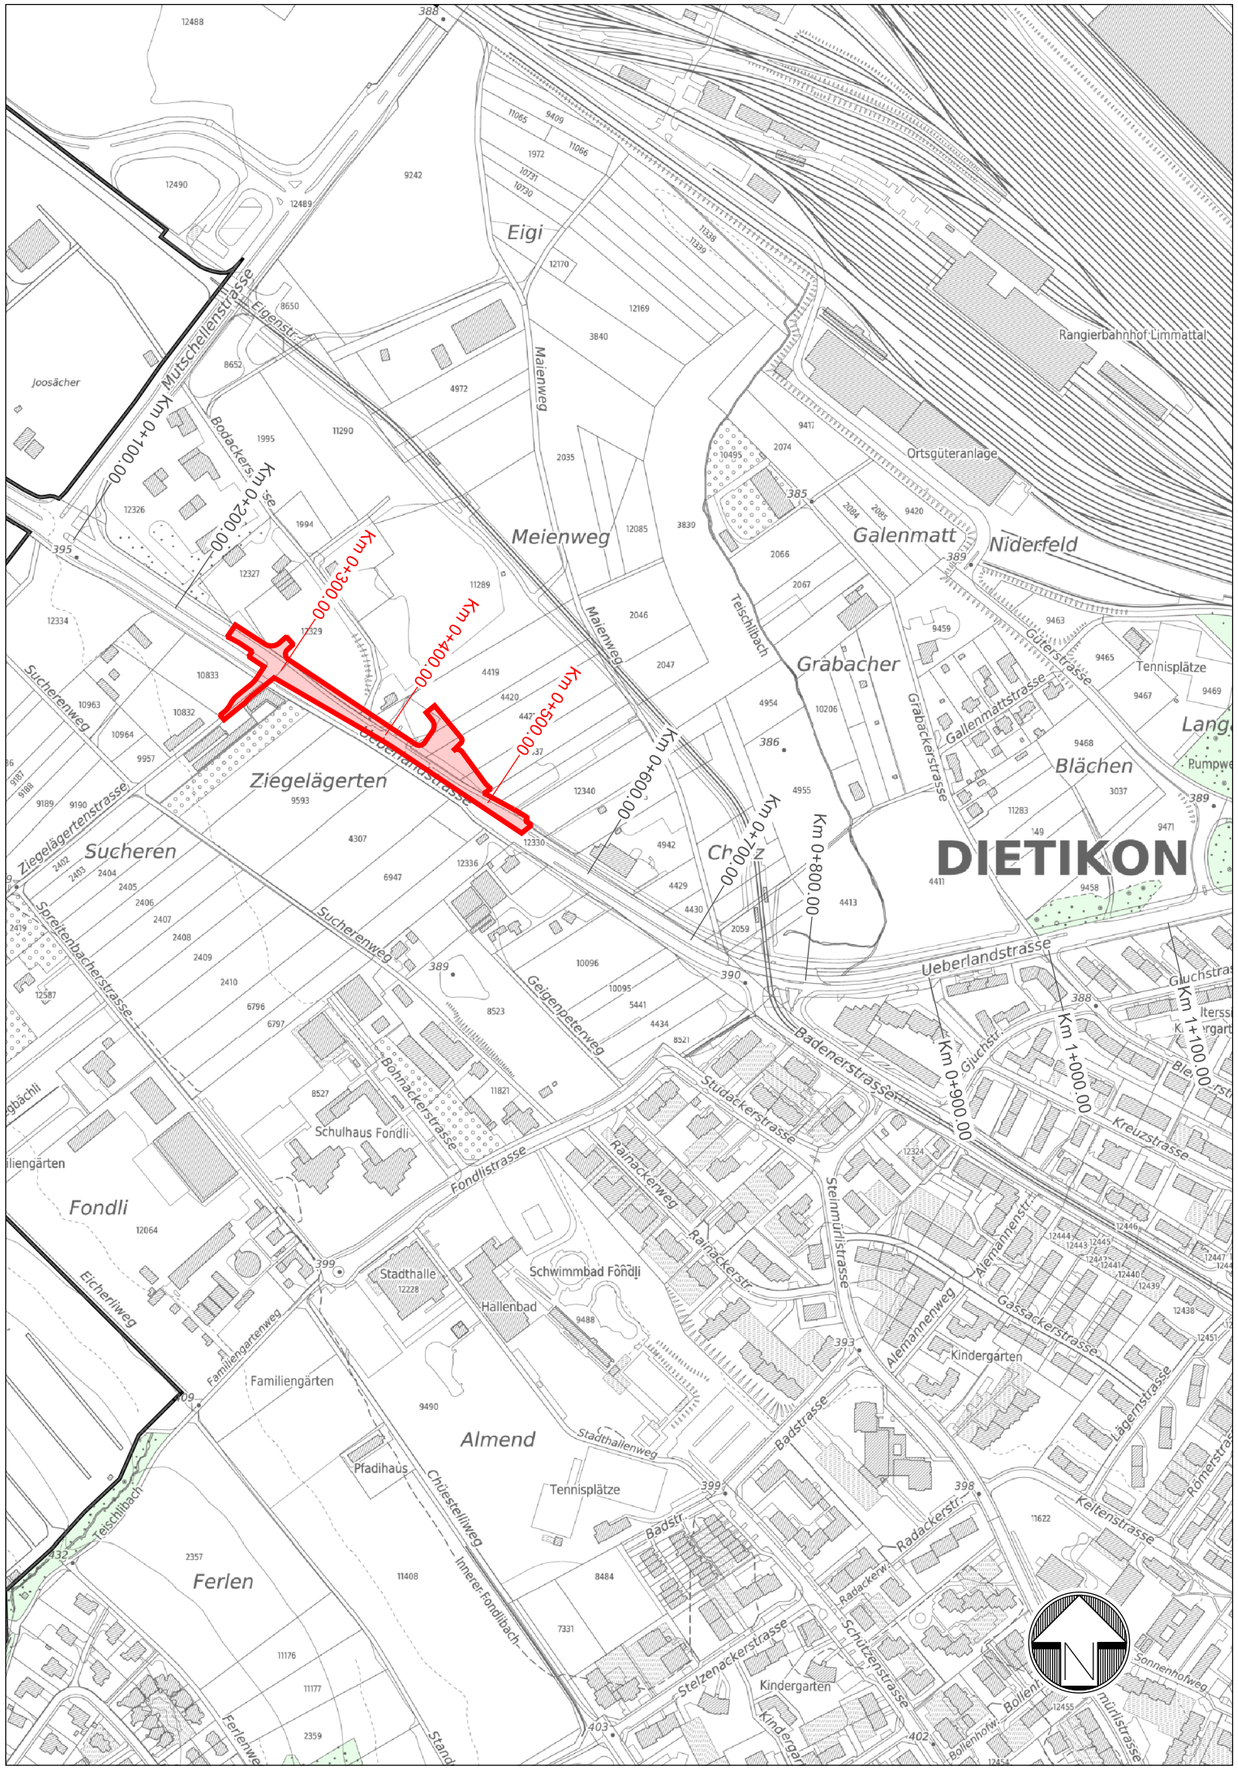
01-5713-001_VP-Sit_5000_Übersichtsplan.dgn