09

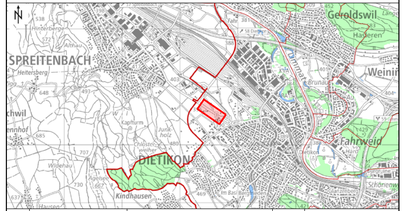

Version	Verfasser Datum	Name	Visum	Bemerkungen	Format	Plan Nummer
0	10.03.25	na / sc	aP	-	30 / 126	5613-011
A						
B						
C						
D						

Kanton Zürich
Baudirektion
Tiefbauamt

Bearbeitungsstufe: **Vorprojekt**

Gemeinde: **243 Dietikon**

Strasse: **3 Ueberlandstrasse / Bodackerstrasse**

Strecke: **Ziegelägerten- bis Bodackerstrasse**

Km / Bauwerk: **0.250 - 0.550**

Vorhaben: **Basis- und Groberschliessung Niderfeld**

Stadt Dietikon

Signalisation und Markierung 1:500

Knoten Ueberland- / Bodackerstrasse

Projekt Nummer: **84D-50164**

Projektverfasser

SNZ
SNZ Ingenieure und Planer AG
Siewerdtstrasse 7
CH-8050 Zürich
Tel. 044 318 78 78
info@snz.ch
www.snz.ch

09-5713-011_VP-SK_500_Sign-Mark.dgn

Legende:
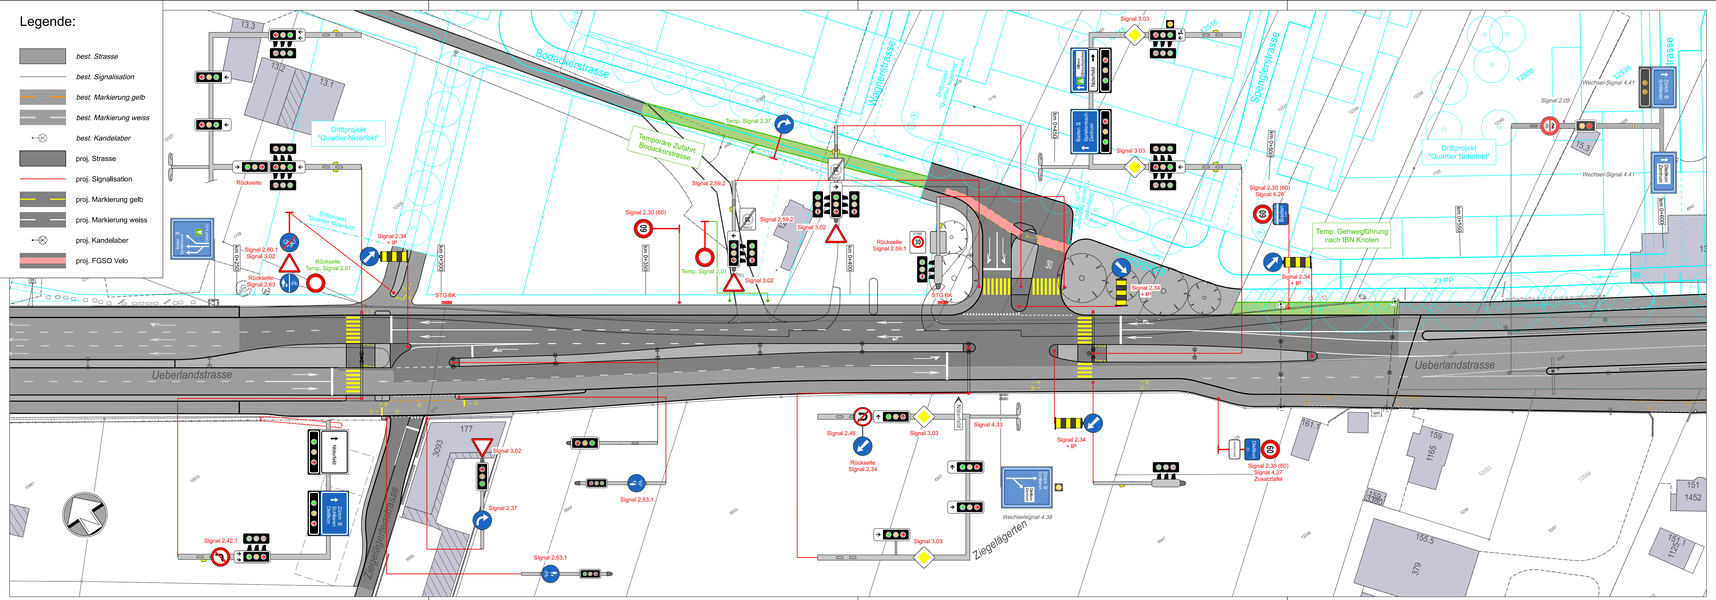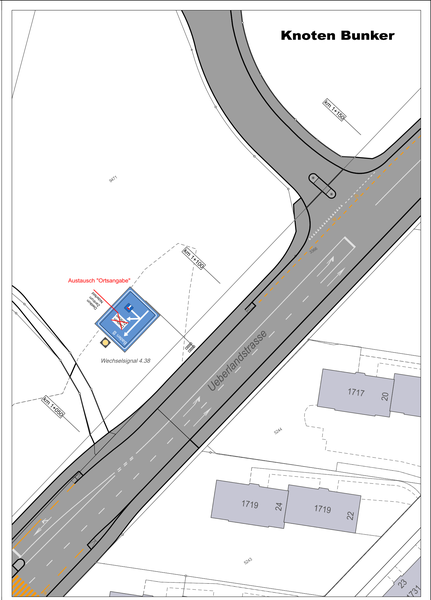
- best. Strasse
- best. Signalisation
- best. Markierung gelb
- best. Markierung weiss
- best. Kandelaber
- proj. Strasse
- proj. Signalisation
- proj. Markierung gelb
- proj. Markierung weiss
- proj. Kandelaber
- proj. FGSO Velo