


05

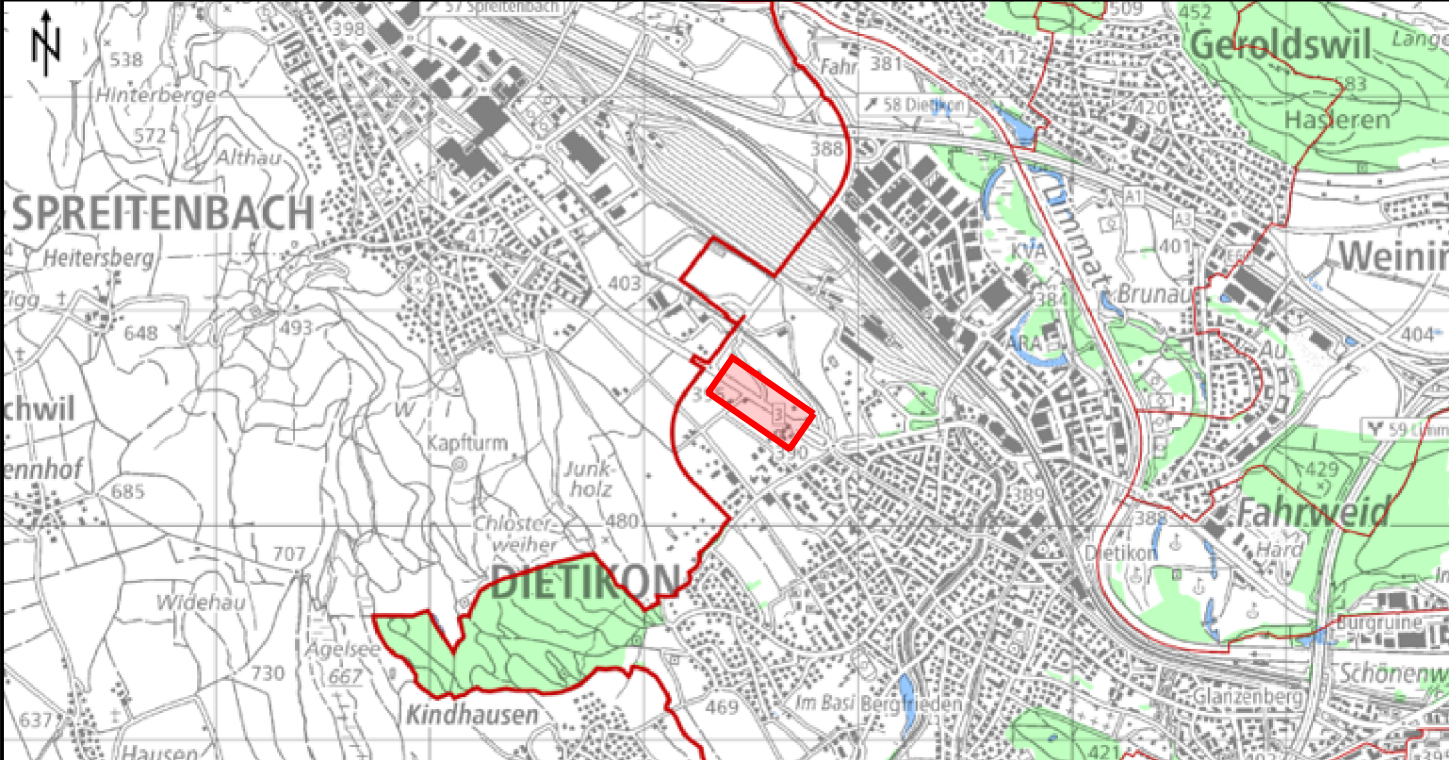

| Version | Verfasser | Datum   | Name | Visum | Bemerkungen | Format   | Plan Nummer |
|---------|-----------|---------|------|-------|-------------|----------|-------------|
| 0       | 10.03.25  | na / sc | âP   |       |             | 30 / 126 | 5713-010    |
| A       |           |         |      |       |             |          |             |
| B       |           |         |      |       |             |          |             |
| C       |           |         |      |       |             |          |             |
| D       |           |         |      |       |             |          |             |

**Kanton Zürich**  
Baudirektion  
Tiefbauamt

Bearbeitungsstufe: **Vorprojekt**

Gemeinde: **243 Dietikon**

Strasse: **3 Ueberlandstrasse / Bodackerstrasse**

Strecke: **Ziegelälgarten- bis Bodackerstrasse**

Km / Bauwerk: **0.250 - 0.550**

Vorhaben: **Basis- und Groberschliessung Niederfeld**

## Stad Dietikon Werkleitungskonflikte 1:500

**Knoten Ueberland- / Bodackerstrasse**

Projekt Nummer: **84D-50164**

Projektverfasser

**SNZ**

SNZ Ingenieure und Planer AG

Siewerdstrasse 7  
CH-8050 Zürich  
Tel. 044 318 78 78  
info@snz.ch  
www.snz.ch

05-5713-003\_VP-SI\_500\_Konflikte\_Werk.dgn

| Werkleitungskonflikte,<br>nicht abschliessend | Keine Werkleitungskonflikte,<br>nicht abschliessend |
|-----------------------------------------------|-----------------------------------------------------|
| Abwasser                                      | Wasser                                              |
| EKZ                                           | Energie 360°                                        |
| Swisscom                                      | Sunrise / UPC                                       |

