

# Nadelband in Dietikon


Richtprojekt 06.11.2025

Adrian Streich Architekten AG

Ganz Landschaftsarchitekten GmbH




**Adrian Streich  
Architekten AG**  
Freyastrasse 12  
CH-8004 Zürich  
T +41 44 364 06 46  
F +41 44 364 06 47  
info@adrianstreich.ch  
www.adrianstreich.ch

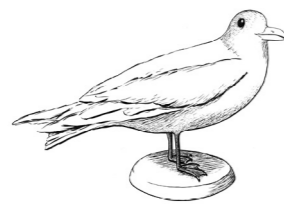


Ganz Landschaftsarchitekten GmbH  
www.ganz-la.ch mail@ganz-la.ch



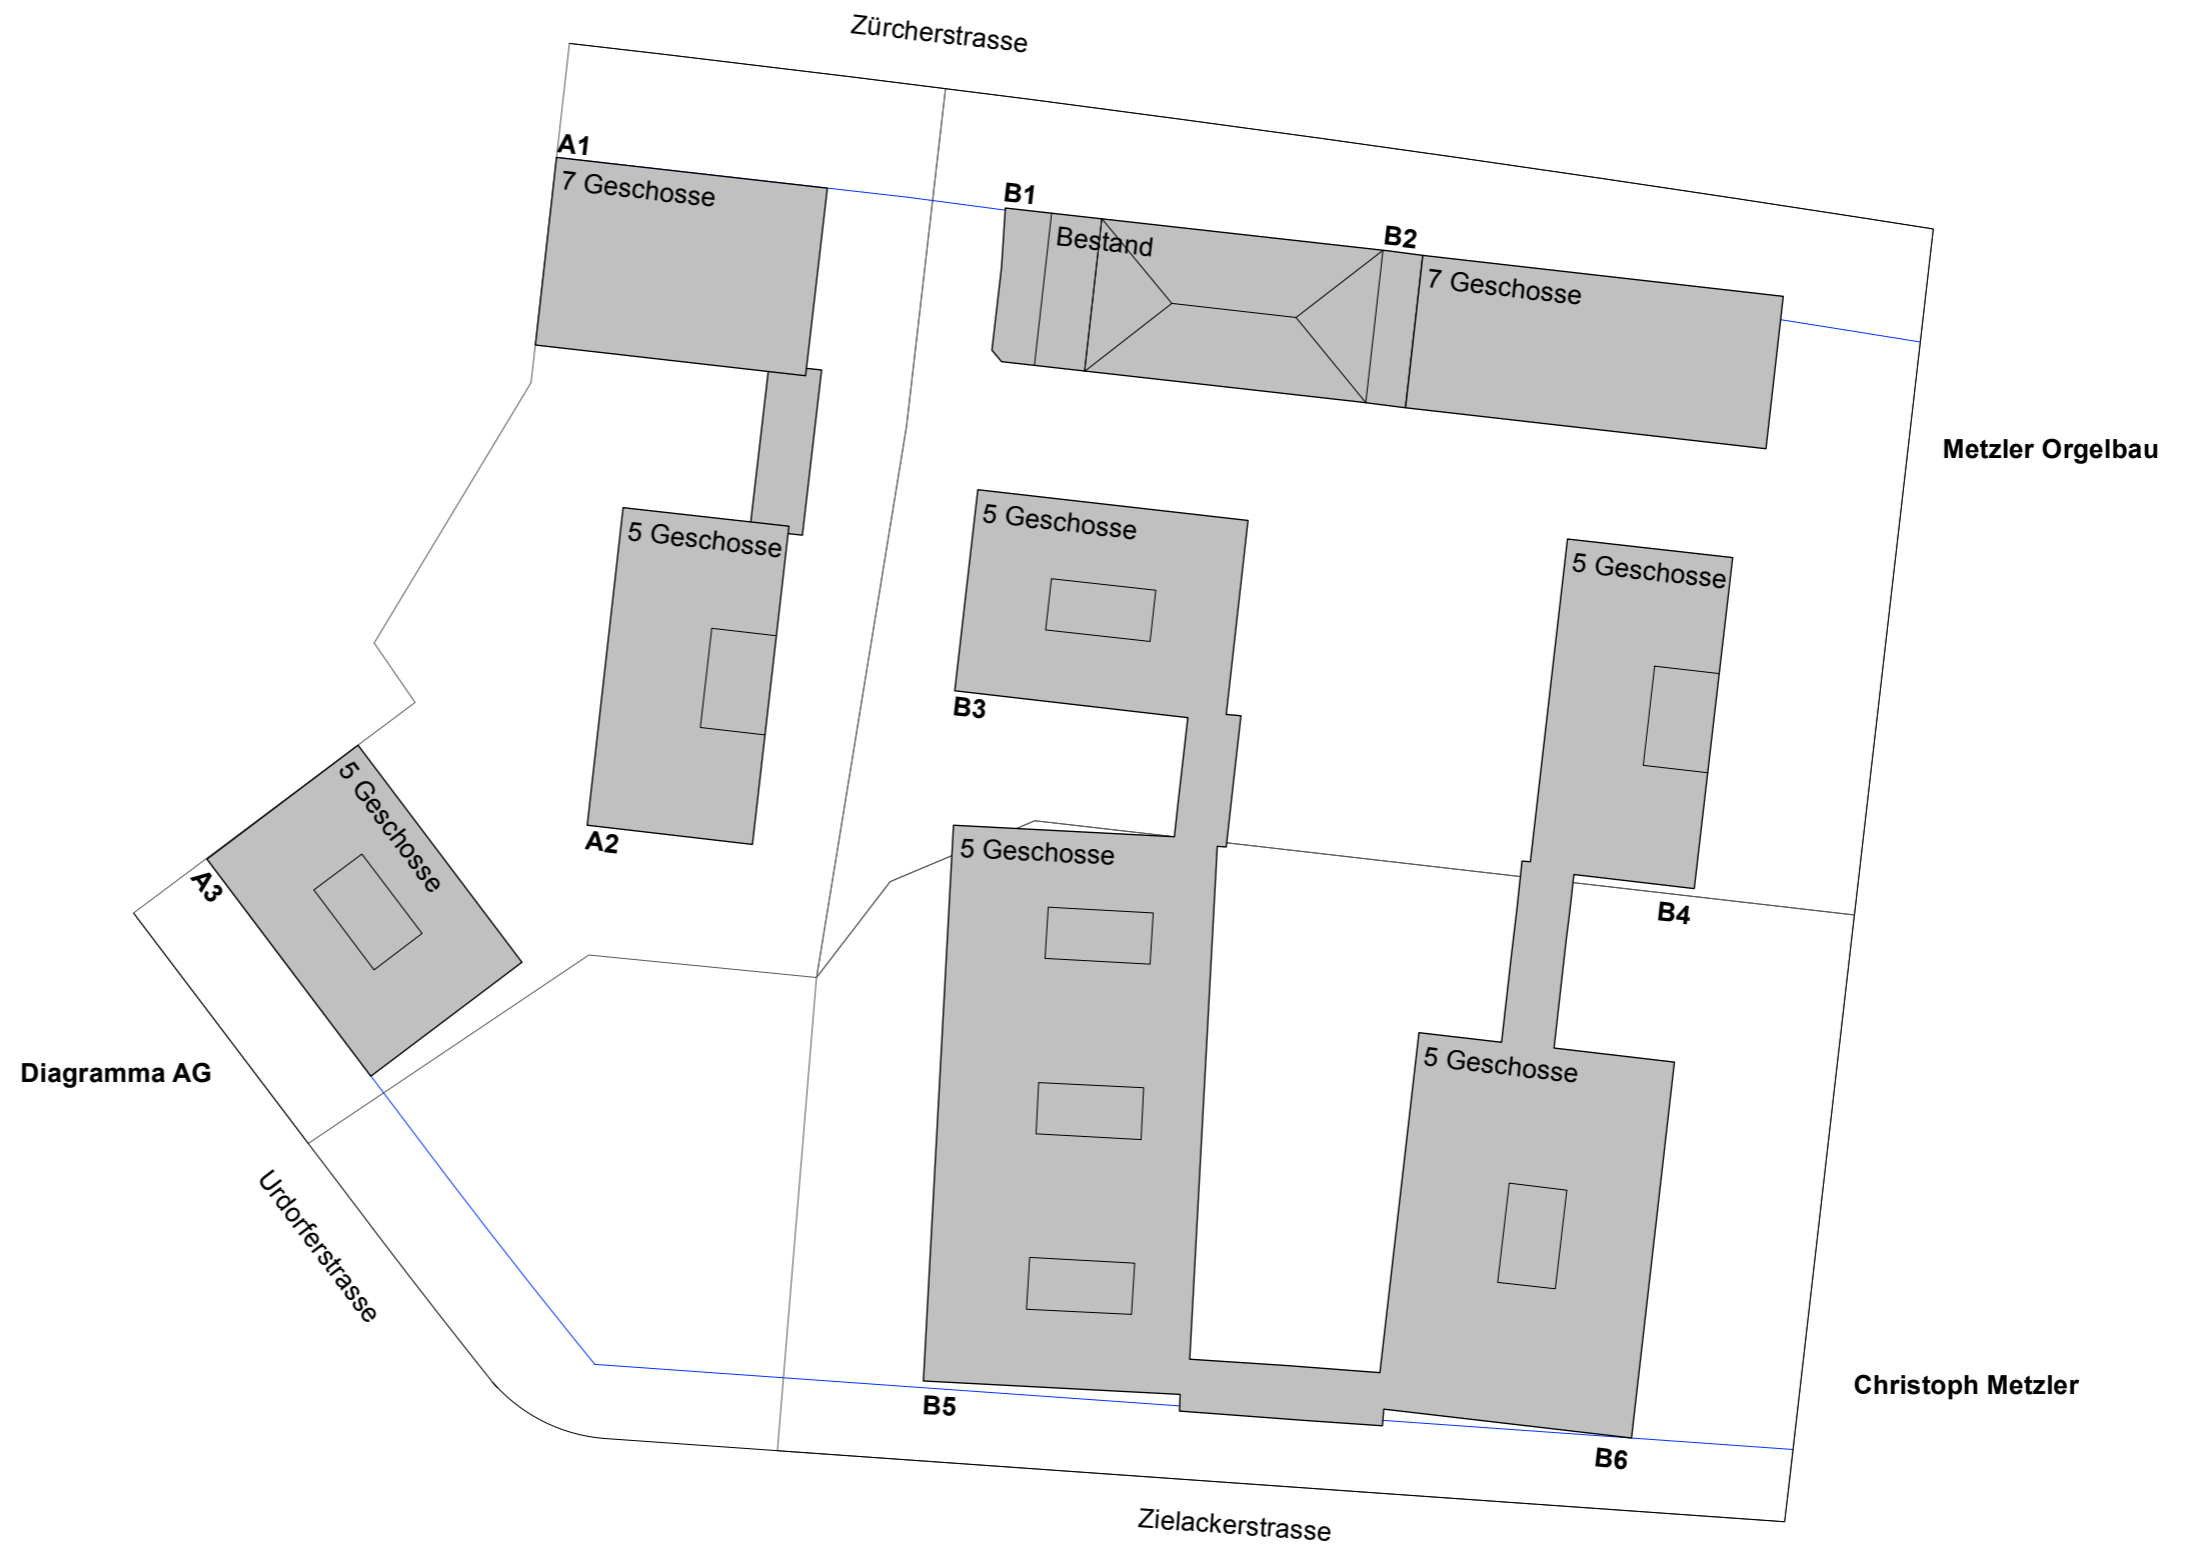


Übersichtsplan 1:500

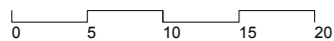




Erdgeschoss 1:500

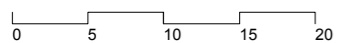



Regelgeschoss 1:500

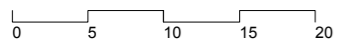




**Parkplätze gesamt**

BEDARF	
minimum	64 PP
maximum	94 PP
IST	80 PP
davon TG	72 PP
davon oberirdisch	8 PP

**Untergeschoss 1:500**

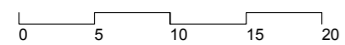




**Parkplätze**

**Baubereich A**  
 BEDARF 18PP  
 IST 25PP  
 davon TG 23PP  
 davon oberirdisch 2PP


**Baubereich B**  
 BEDARF 46PP  
 IST 55PP  
 davon TG 49PP  
 davon oberirdisch 6PP


**Etappiertung Untergeschoss**  
**Baubereiche A, B**

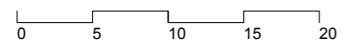

Projektnr.: 361	Plannr.: 003_SI	Bezeichnung: Umgebung - Situation - Richtprojekt	Datei: 361_31-M1	Massstab: 1:500	Erstellt am: 25.04.2024	Rev. 13.10.2025	ma	Format: A3
--------------------	--------------------	---	---------------------	--------------------	----------------------------	-----------------	----	---------------



Landschaftsarchitekt: **Ganz Landschaftsarchitekten GmbH** Grubenstrasse 45 8045 Zürich T +41 44 380 62 66 F +41 44 380 62 67  
 mail@ganz-la.ch www.ganz-la.ch

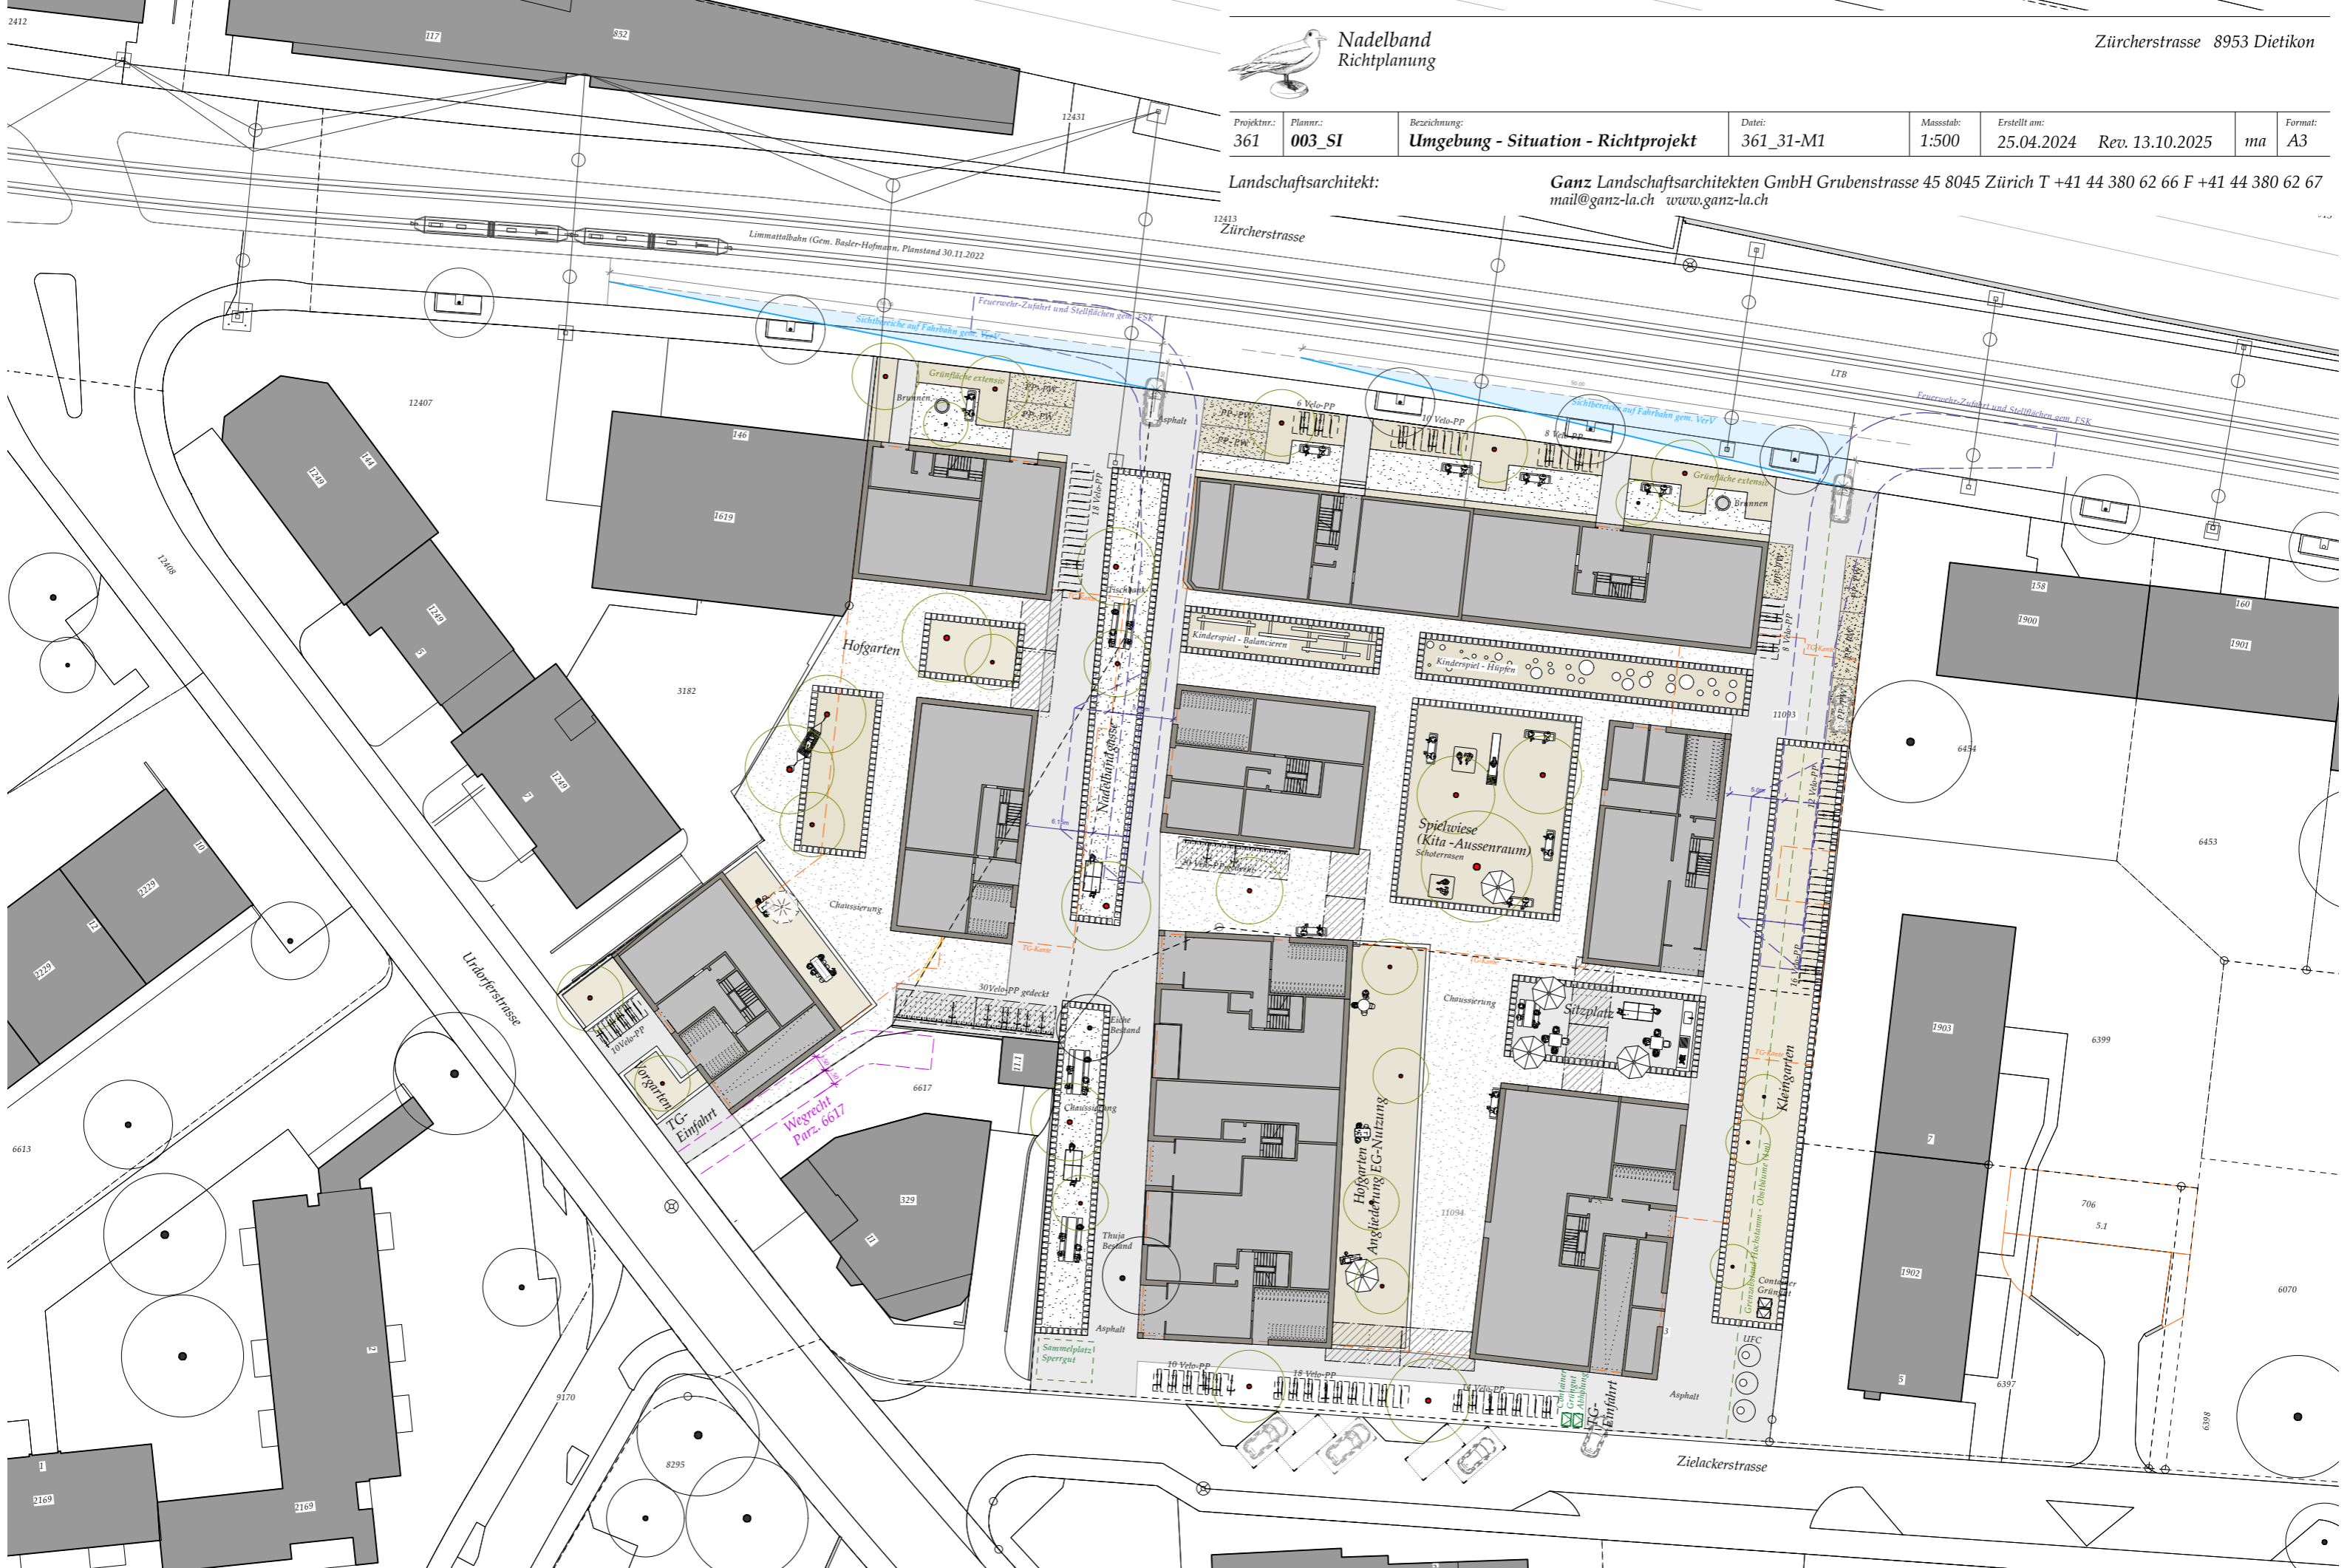


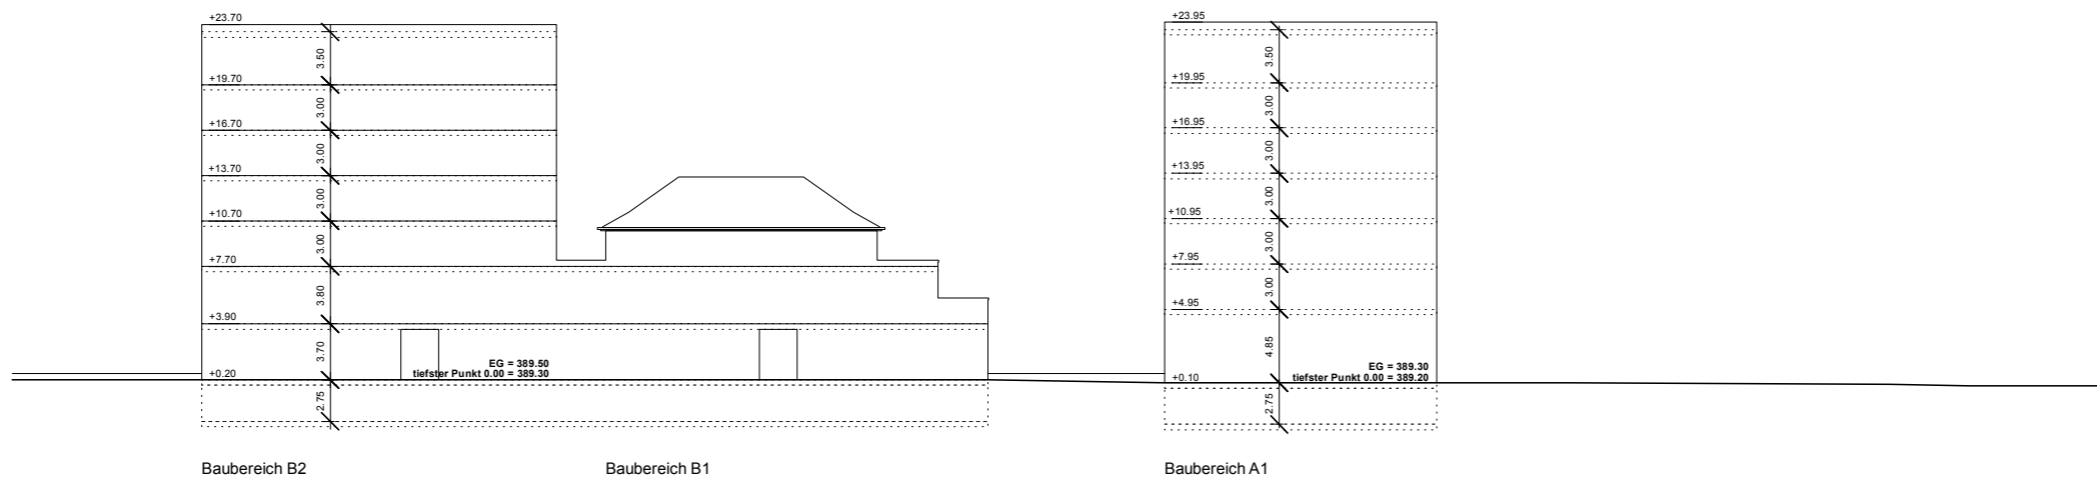


Schema Ansicht 1 - Zürcherstrasse

Schema Ansichten 1:500

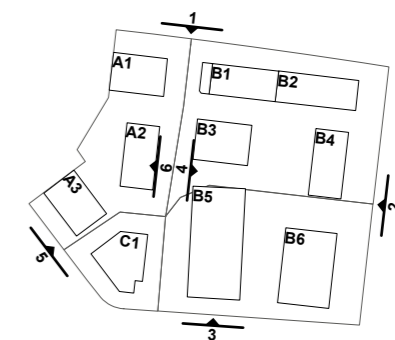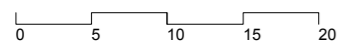


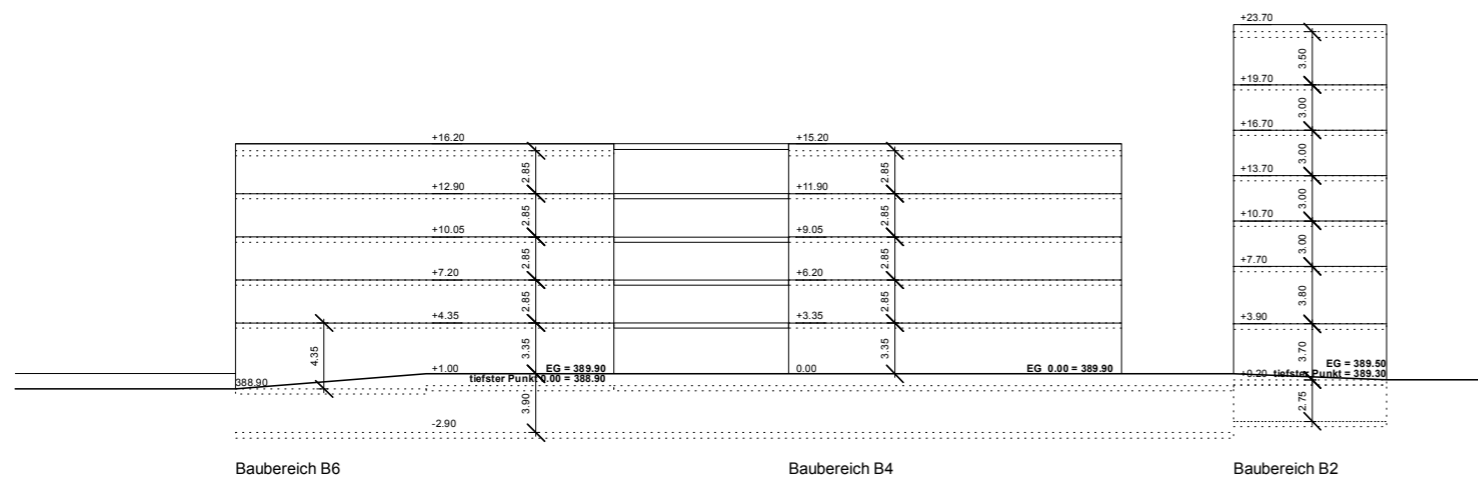


Schema Ansicht 2

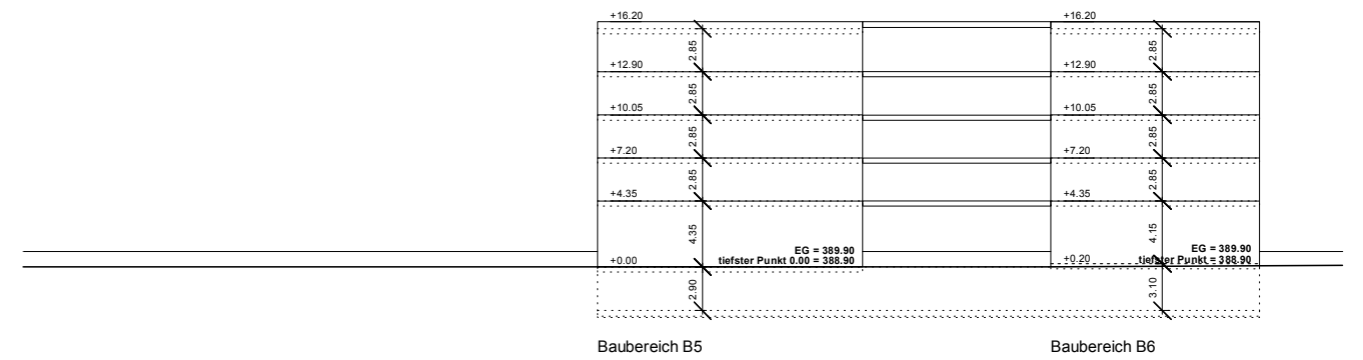


Schema Ansicht 3 - Zielackerstrasse

Schema Ansichten 1:500

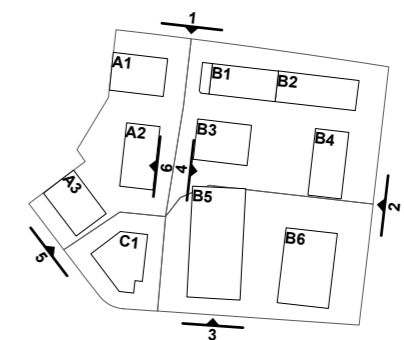
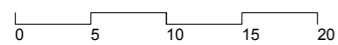




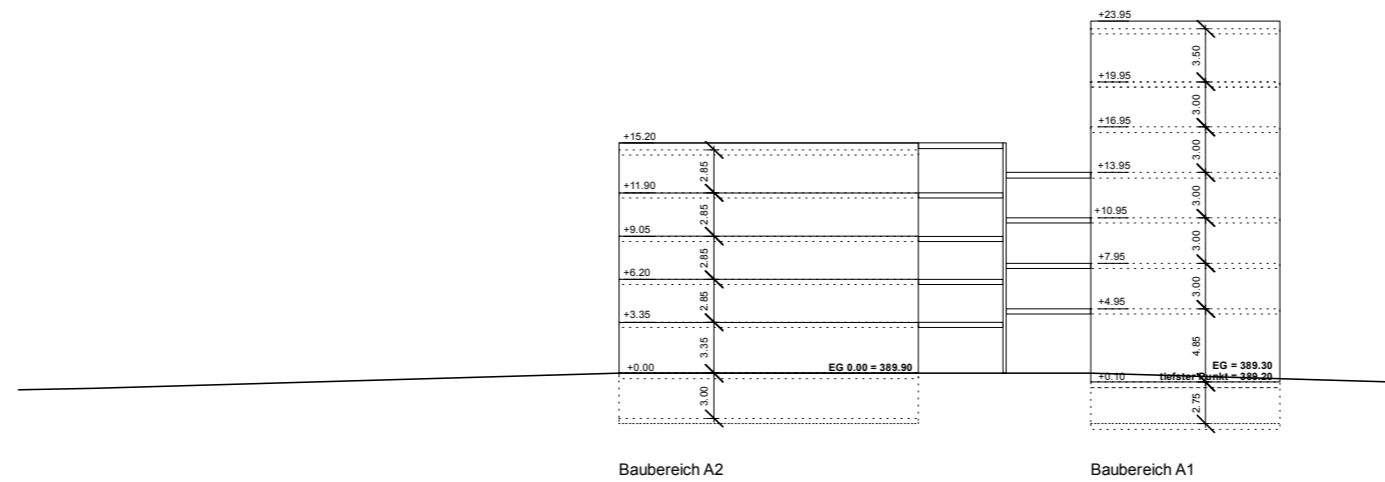

Schema Ansicht 6 - Nadelbandgasse

Schema Ansichten 1:500

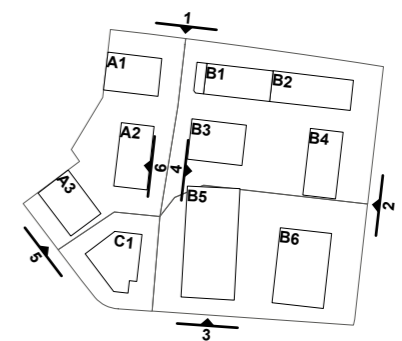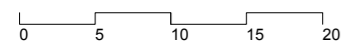



Ansicht Zürcherstrasse

