



Wir bauen für Sie!

18. Mai 2010 bis Ende September 2010

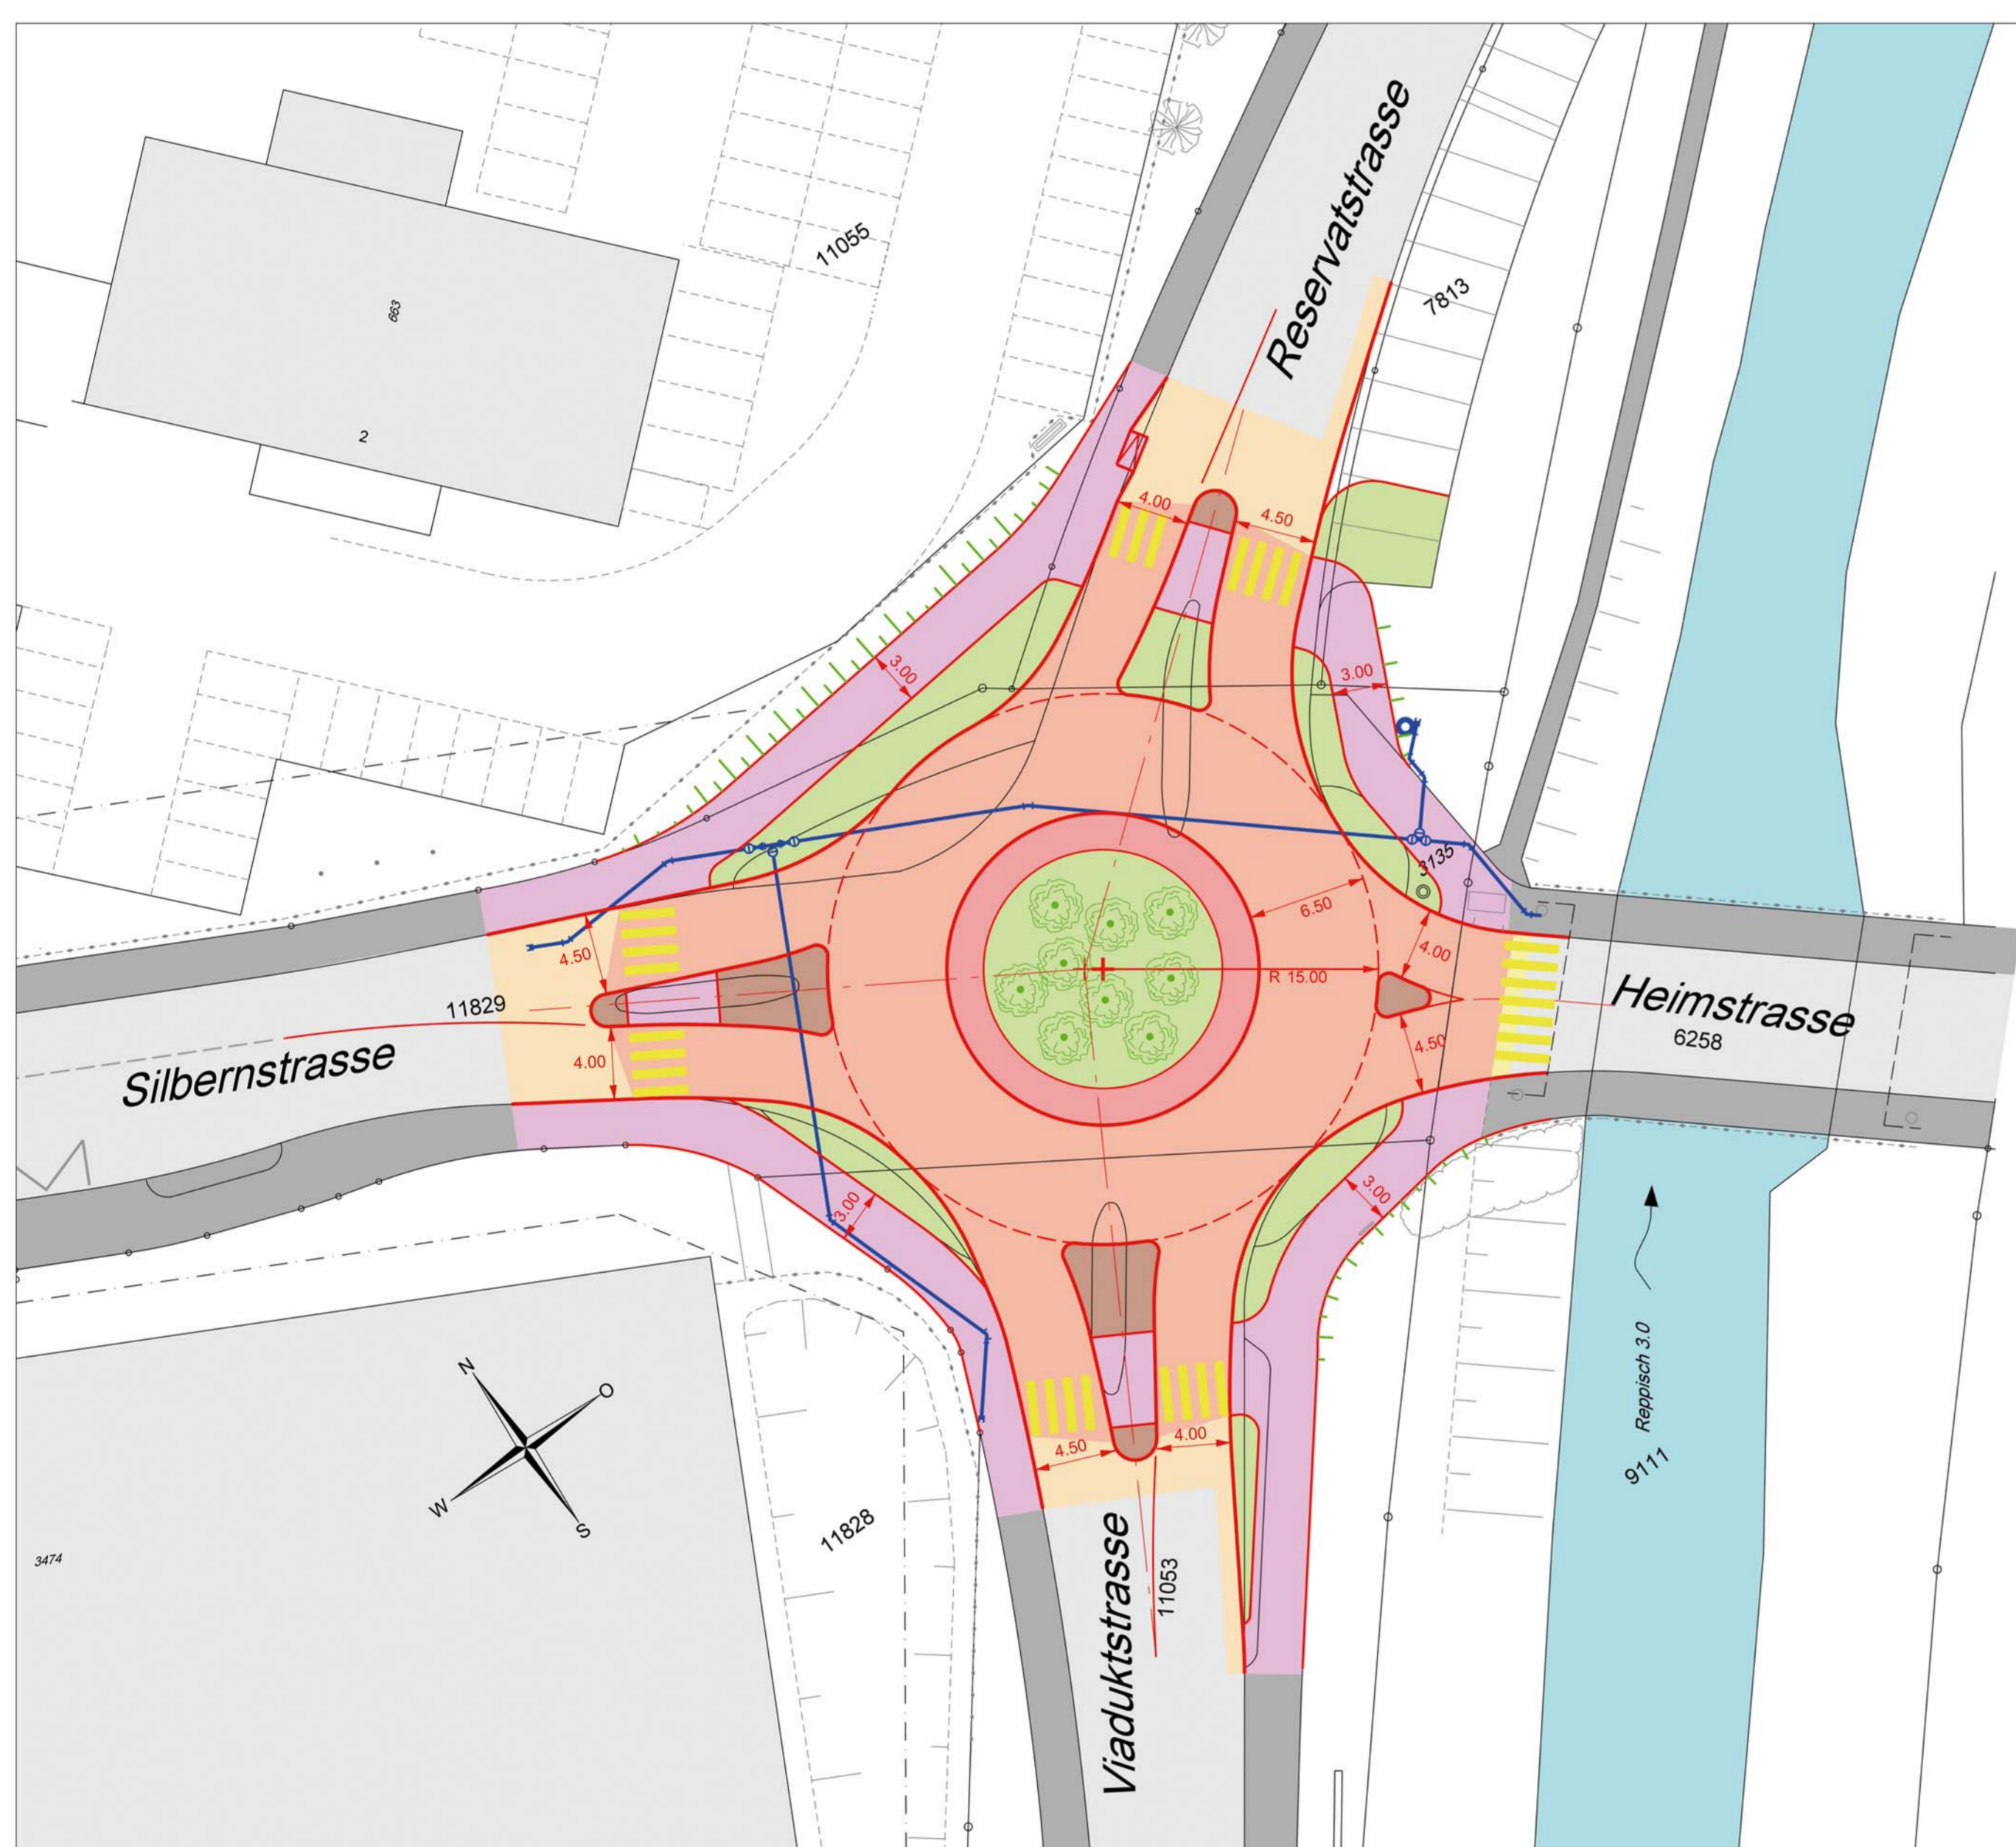


Bauphasen:

Bauphase 1 (15. Juni bis 18. Juli 2010)

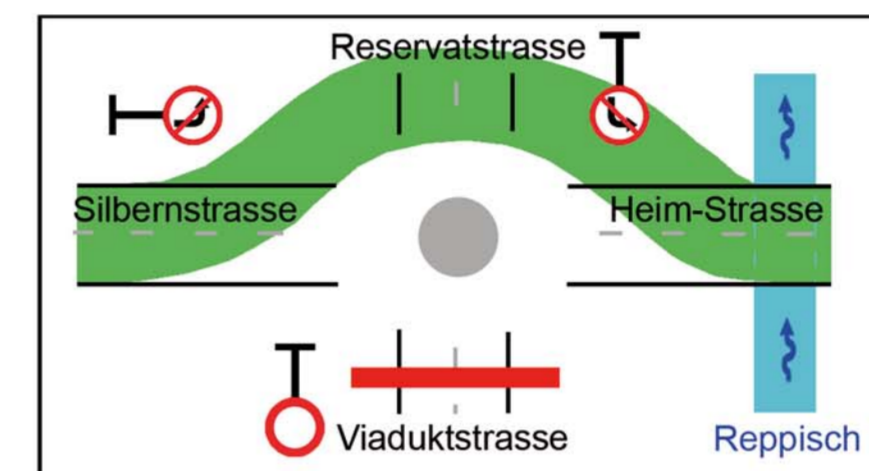

Verkehr wird nördlich des Kreisels geführt. Die Viaduktstrasse ist in dieser Zeit gesperrt. Linksabbiegen in und aus Reservatstrasse verboten.

Bauphase 2 (19. Juli bis 20. August 2010)

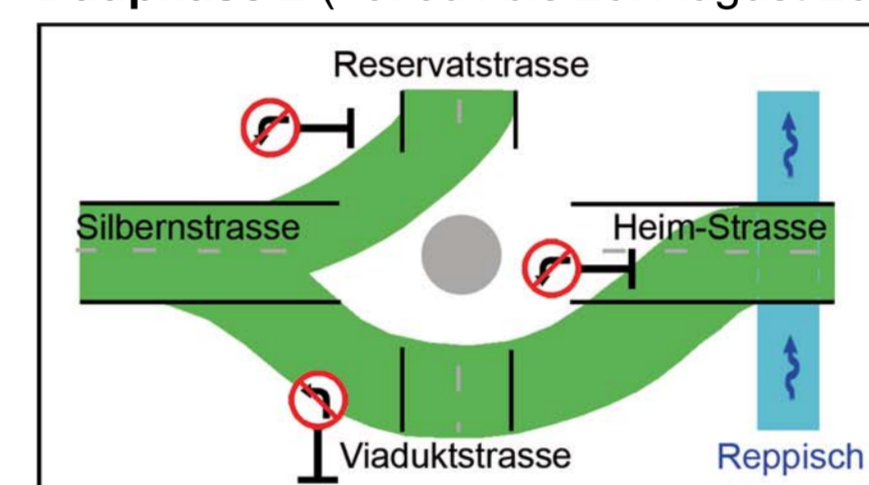

Verkehr wird südlich des Kreisels geführt. Linksabbiegen aus der Reservatstrasse verboten. Linksabbiegen in und aus Viaduktstrasse verboten.

Bauphase 3 (23. August bis Ende September 2010)

Fertigstellungsarbeiten ohne grössere Verkehrsbehinderungen.

Legende:

- Fahrbahn: Betonbelag
- Innenring: Betonbelag
- Fahrbahn: Asphaltbelag
- Rad- / Gehweg: Asphaltbelag
- Insel: Pflasterung
- Rabatte und Insel: Grünfläche / Kiesfläche
- Anpassung
- best. Fahrbahn*
- best. Gehweg*
- Wasserleitung Projekt
- Ihr Standort

- Definitiver Ausbau Kreisel Silber- / Reservatstrasse
- Erneuerung der Wasserleitung

Bauleitung: Sennhauser, Werner & Rauch AG, Tel 043 500 45 00, Fax 043 500 45 01

