


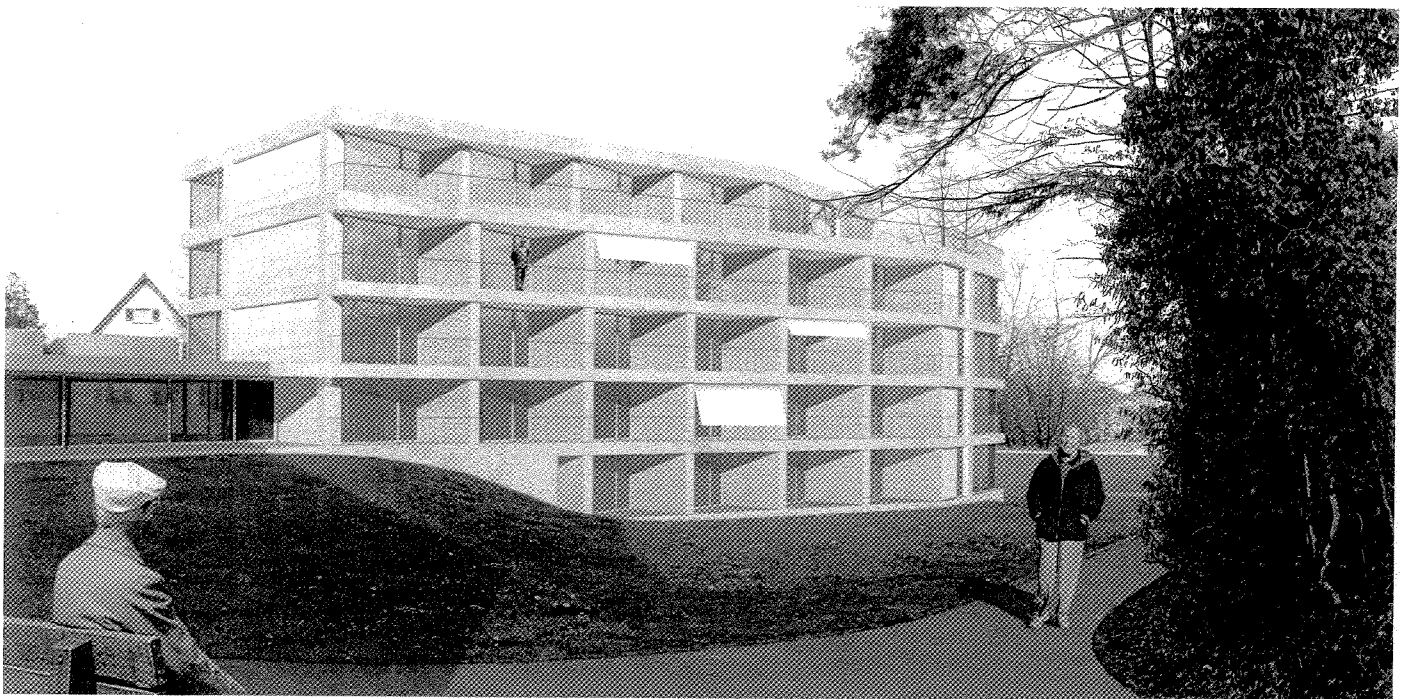
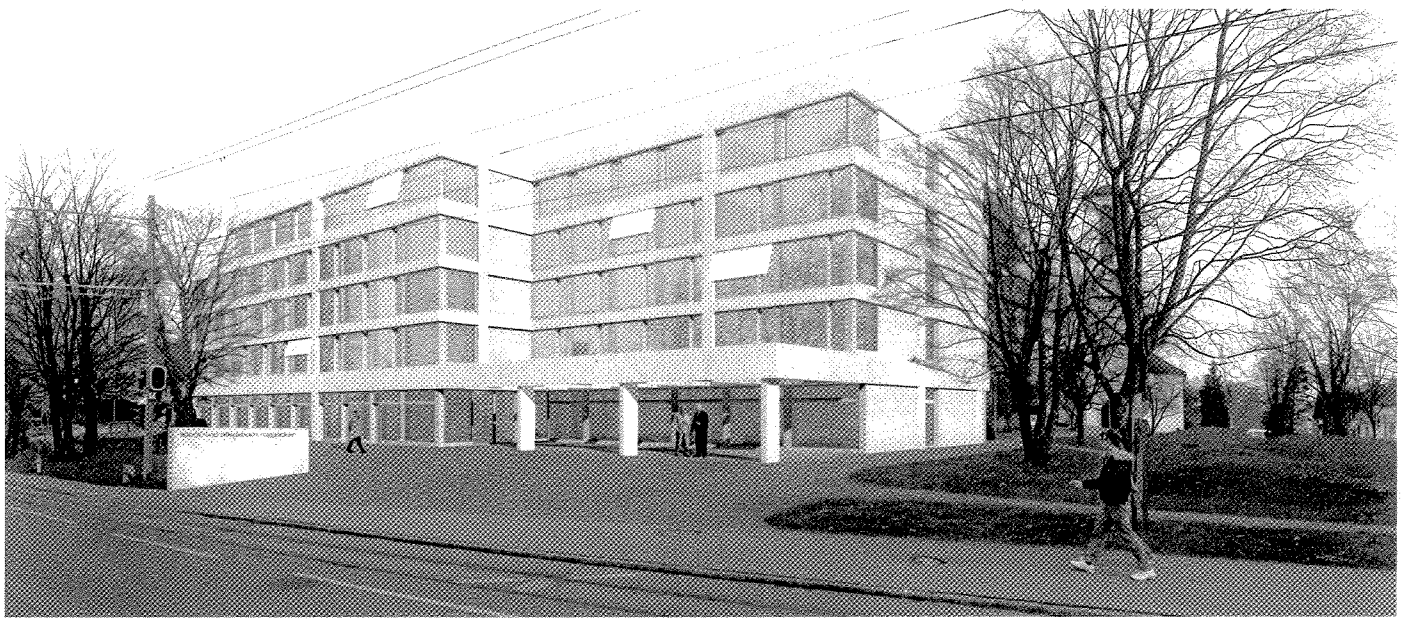


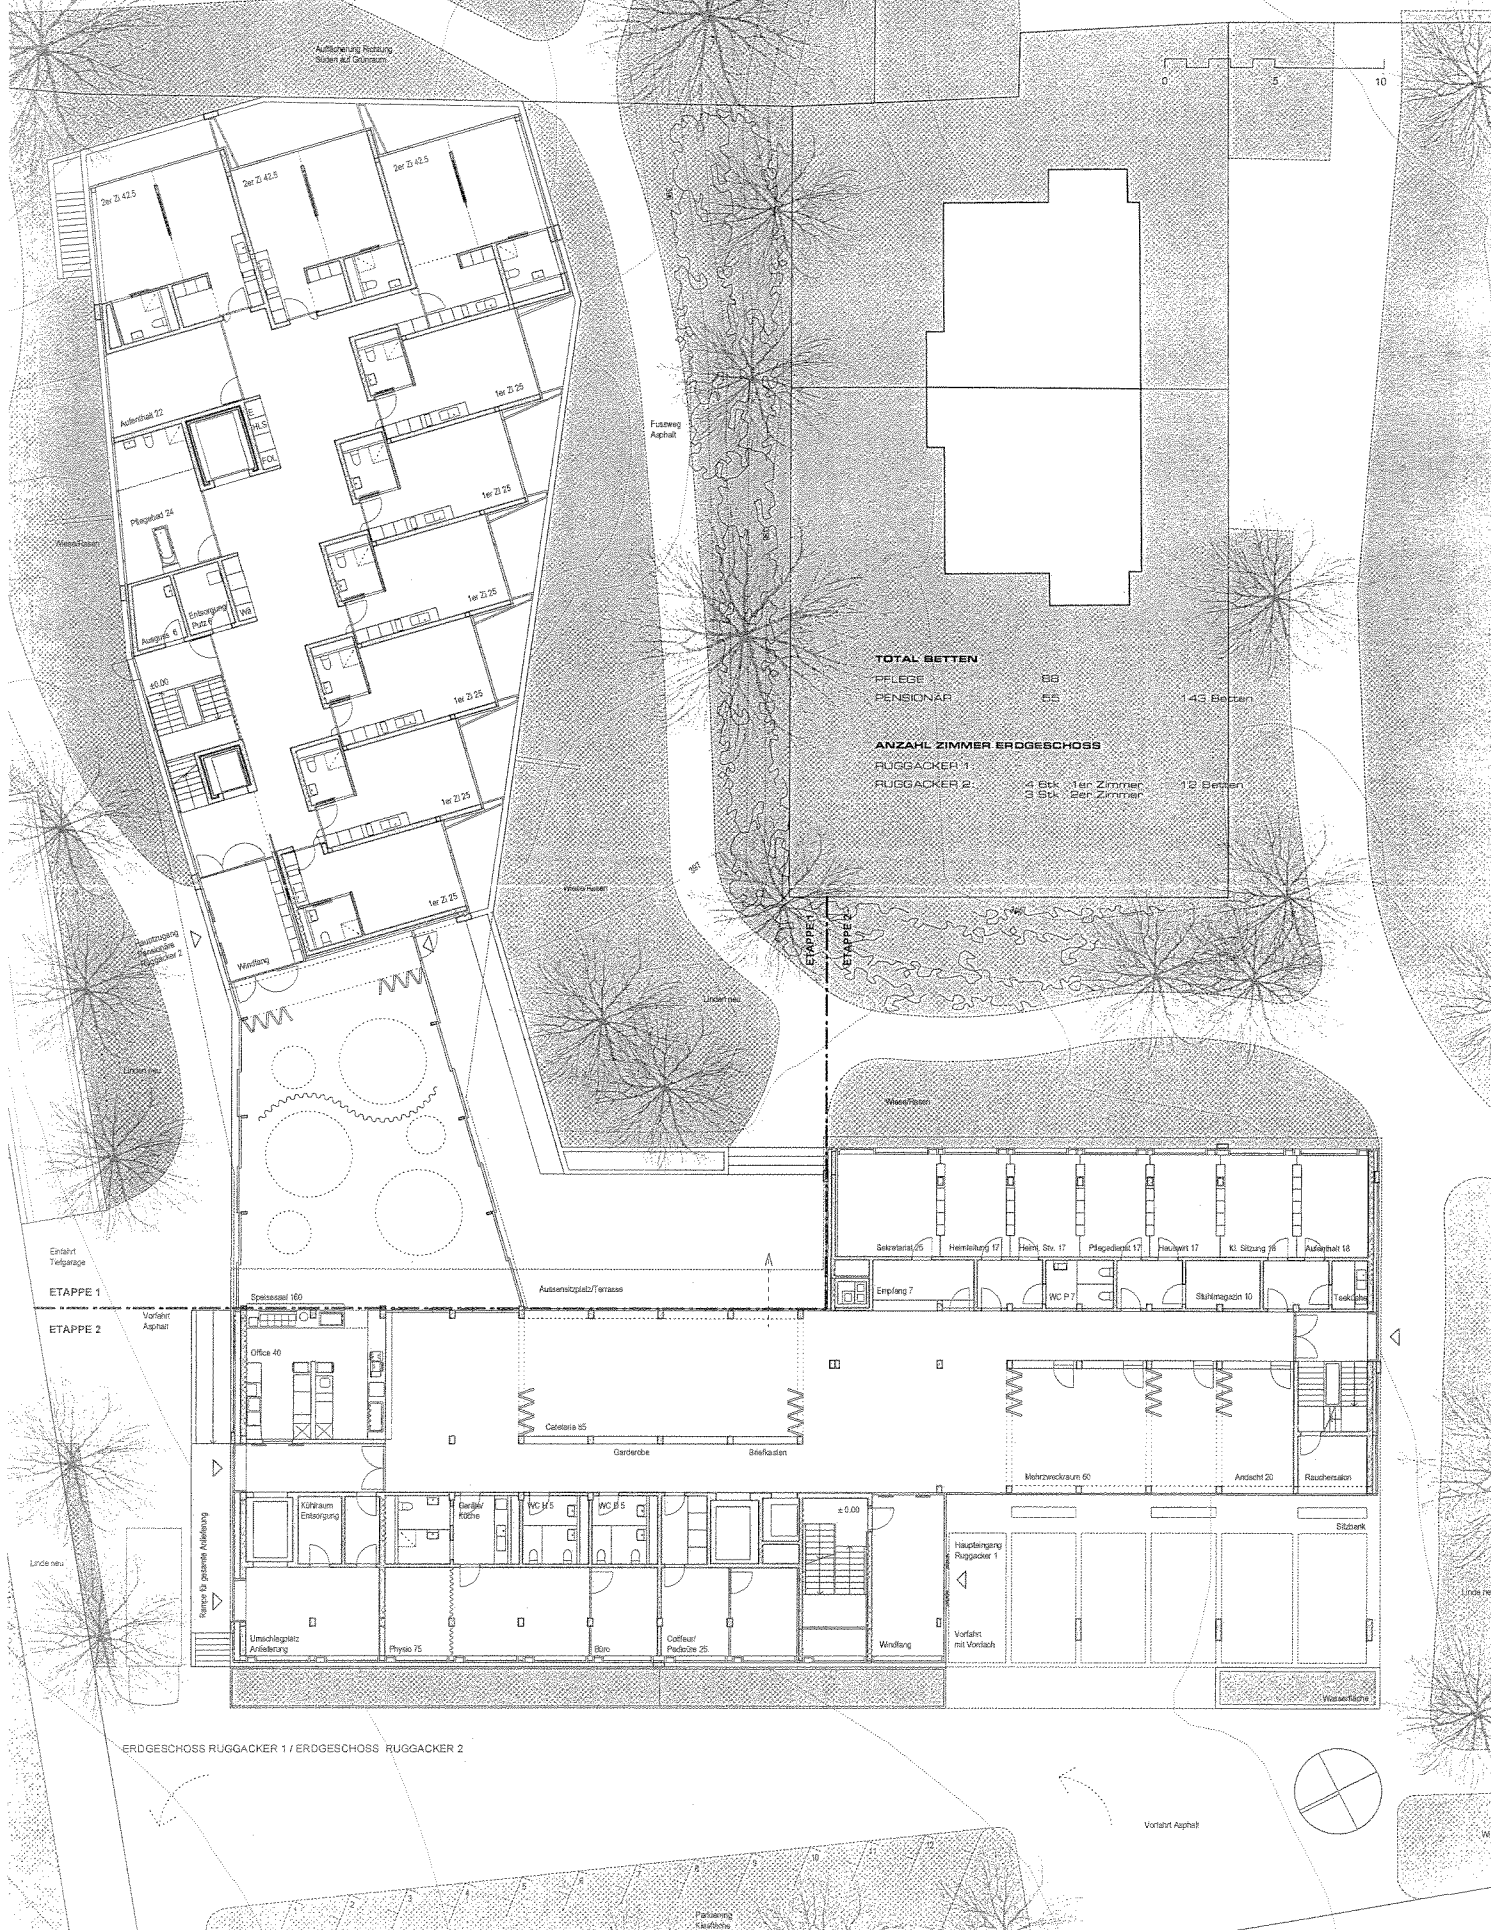

ARGE NIEDERMANN SIGG + SCHWENDENER ARCHITEKTEN ETH/HTL/SIA, AUBRIGSTRASSE 12, 8002 ZÜRICH, T 043 960 34 30, F 043 960 34 31
HOCHBAUABTEILUNG DER STADT DIETIKON, BREMGARTENSTRASSE 22, 8953 DIETIKON



13.3.D6/phs4hs

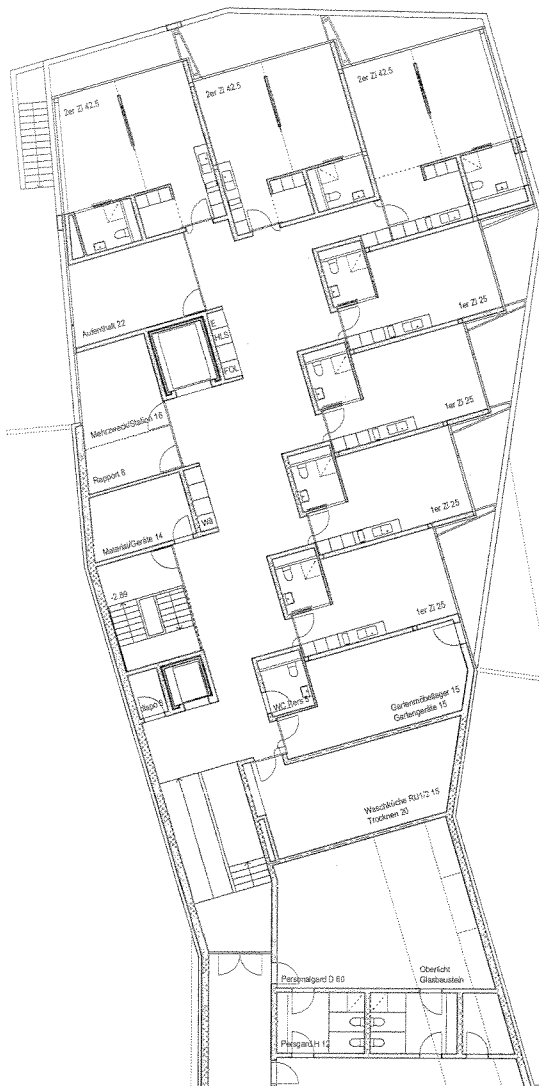

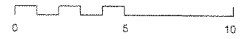


ANZAHL ZIMMER GARTENGESCHOSS

RUGGACKER 1:

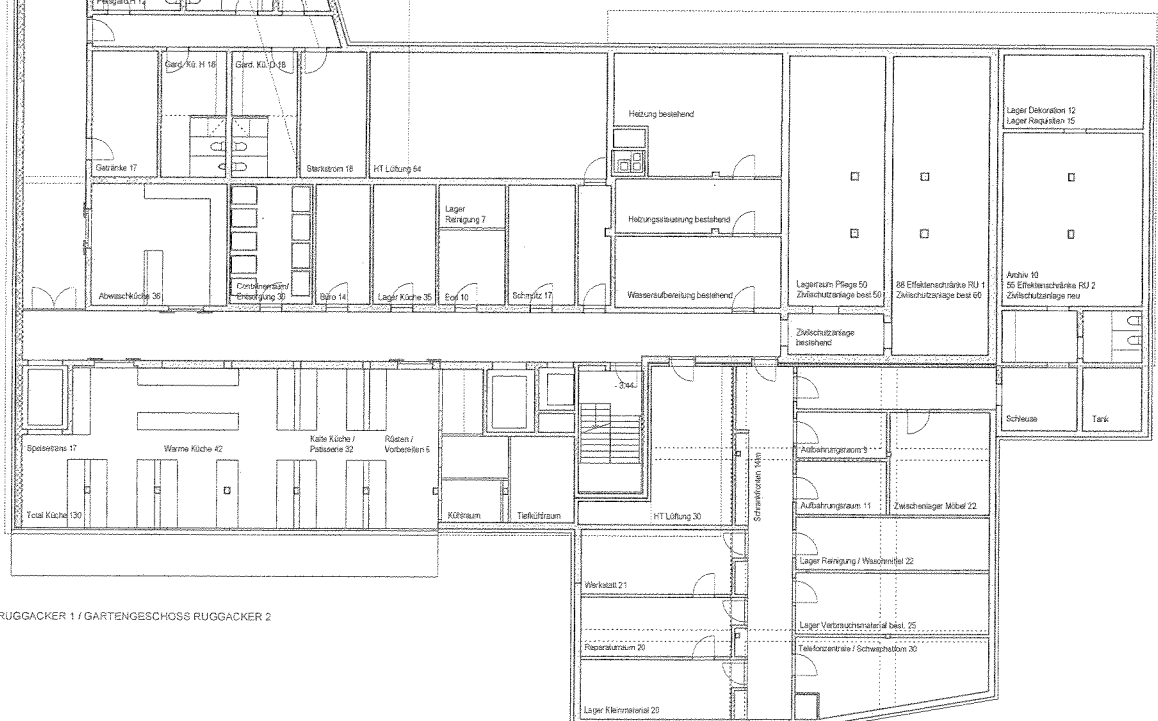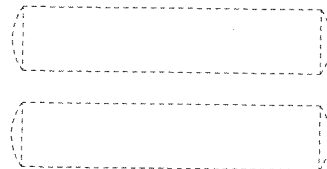RUGGACKER 2: 4 Bk 1er Zimmer 10 Betten
3 Bk 2er Zimmer

UNTERGESCHOSS RUGGACKER 1 / GARTENGESCHOSS RUGGACKER 2

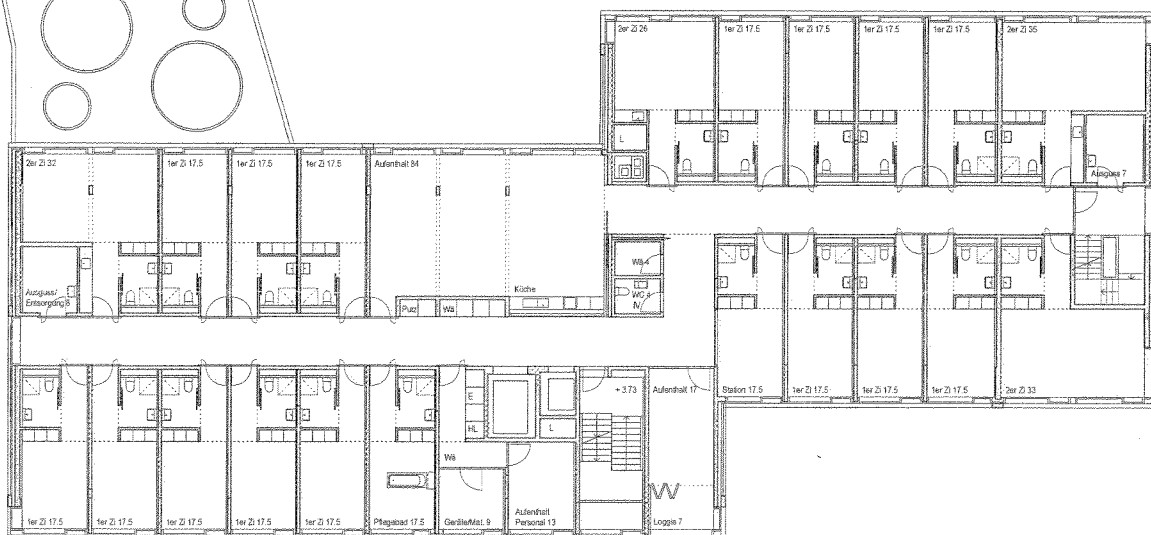

200.01

13.3.06/phs/th

