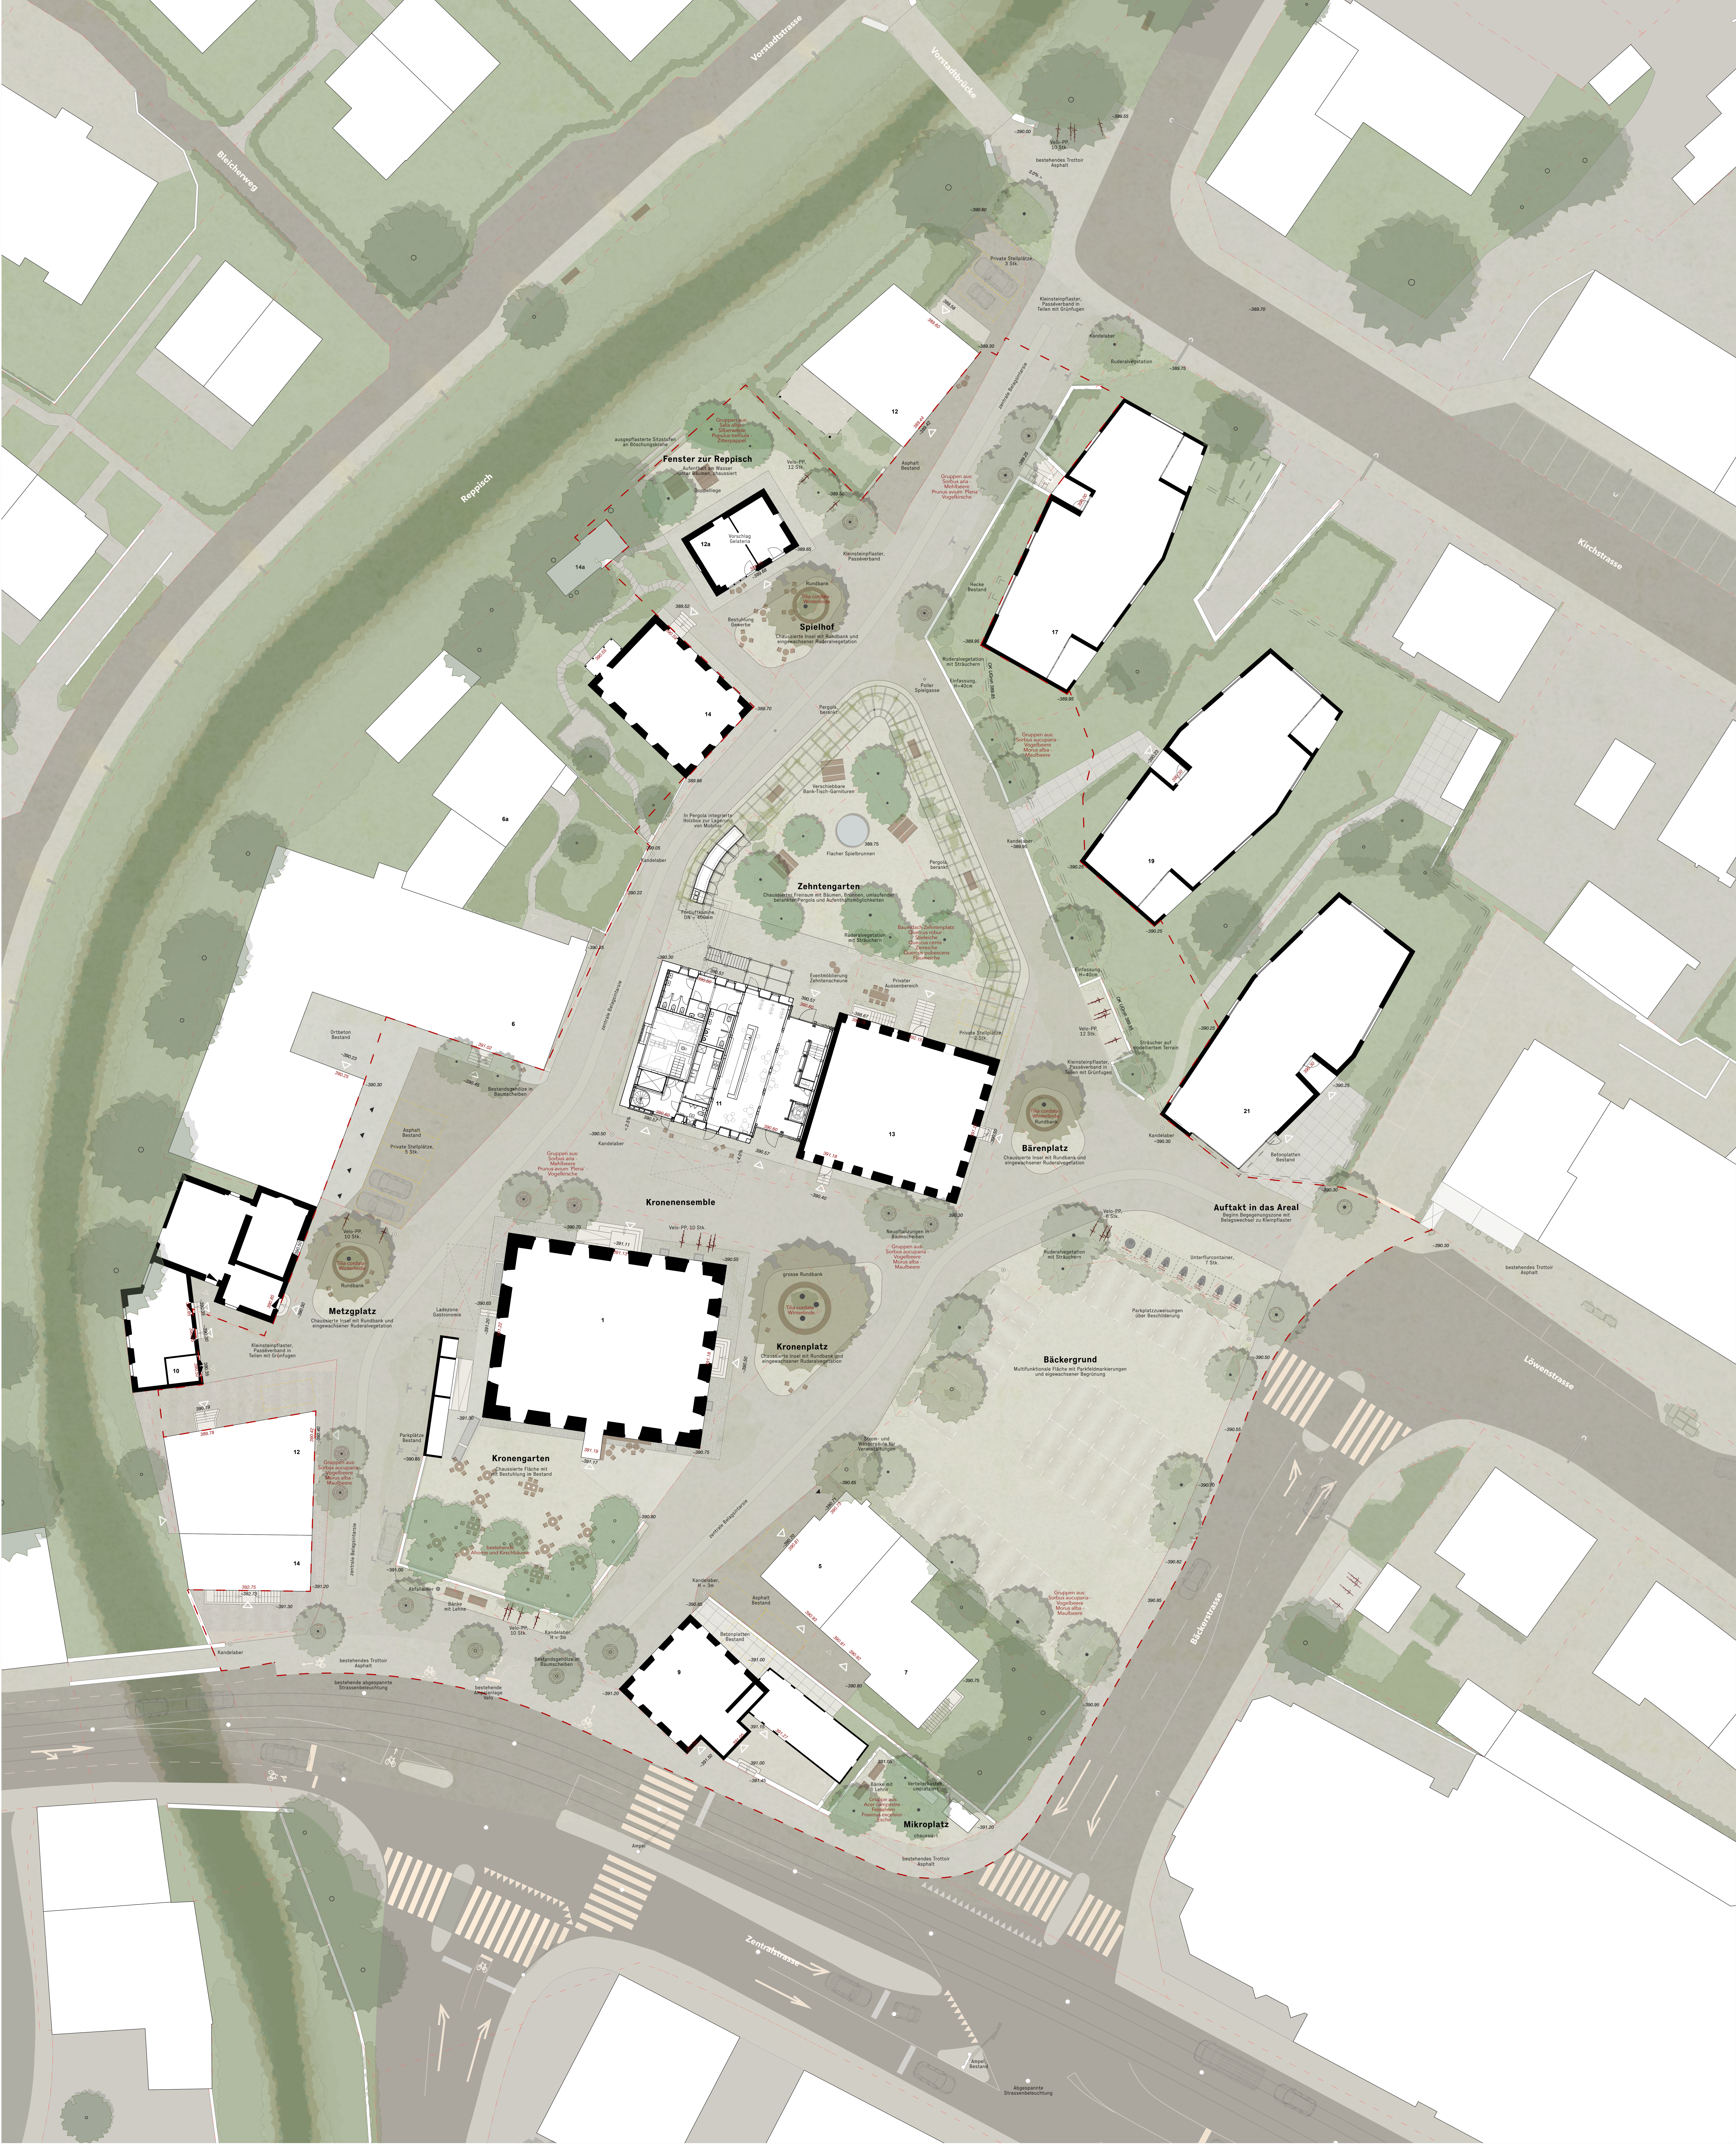
Vorstadtstrasse
Vorstadtbrücke
Bleicherweg
Reppisch
Kirchstrasse
Löwenstrasse
Bäckerstrasse
Zentralstrasse
Fenster zur Reppisch
Aufenthalt am Wasser unter Bäumen, chaussiert
ausgepflasterte Sitzstufen an Böschungskrone
Gruppen aus: Salix alba - Silberweide Populus tremula - Zitterpappel
Doppelliege
Velo-PP, 12 Stk.
Vorschlag Gelateria
12a
14a
12
14
17
19
21
6a
6
11
13
1
10
5
7
9
Spielhof
Chaussierte Insel mit Rundbank und eingewachsener Ruderalvegetation
Rundbank
Tilia cordata - Winterlinde
Bestuhlung Gewerbe
Kleinsteinpflaster, Passéverband
Kleinsteinpflaster, Passéverband in Teilen mit Grünfugen
Asphalt Bestand
zentrale Belagsintarsie
Gruppen aus: Sorbus aria - Mehlbeere Prunus avium 'Plena' - Vogelkirsche
Hecke Bestand
Ruderalvegetation mit Sträuchern
Einfassung, H=40cm
Poller Spielgasse
Pergola, berankt
Verschiebbare Bank-Tisch-Garnituren
In Pergola integrierte Holzbox zur Lagerung von Mobiliar
Flacher Spielbrunnen
Zehntengarten
Chaussierter Freiraum mit Bäumen, Brunnen, umlaufender berankter Pergola und Aufenthaltsmöglichkeiten
Fortluftkamine, DN = 400mm
Baumdach Zehntenplatz: Quercus robur - Stieleiche Quercus cerris - Zerreiche Quercus pubescens - Flaumeiche
Eventmöblierung Zehntenscheune
Privater Aussenbereich
Private Stellplätze, 2 Stk.
Gruppen aus: Sorbus aucuparia - Vogelbeere Morus alba - Maulbeere
Kandelaber
Sträucher auf modelliertem Terrain
Ortbeton Bestand
Bestandsgehölze in Baumscheiben
Asphalt Bestand
Private Stellplätze, 5 Stk.
Metzgplatz
Chaussierte Insel mit Rundbank und eingewachsener Ruderalvegetation
Velo-PP, 10 Stk.
Kronenensemble
Bärenplatz
Chaussierte Insel mit Rundbank und eingewachsener Ruderalvegetation
Betonplatten Bestand
Auftakt in das Areal
Beginn Begegnungszone mit Belagswechsel zu Kleinpflaster
Velo-PP, 6 Stk.
Unterflurcontainer, 7 Stk.
Neupflanzungen in Baumscheiben
grosse Rundbank
Kronenplatz
Chaussierte Insel mit Rundbank und eingewachsener Ruderalvegetation
Ladezone Gastronomie
Parkplätze Bestand
Bäckergrund
Multifunktionale Fläche mit Parkfeldmarkierungen und eigewachsener Begrünung
Parkplatzzuweisungen über Beschilderung
Strom- und Wassersäule für Veranstaltungen
Kronengarten
Chaussierte Fläche mit Bestuhlung im Bestand
bestehende Ahorne und Kirschbäume
Abfalleimer
Bänke mit Lehne
Kandelaber, H = 3m
Mikroplatz
chaussiert
Bänke mit Lehne
Verteilerkasten, umplatziert
Gruppe aus: Acer campestre - Feldahorn Fraxinus excelsior - Esche
bestehendes Trottoir Asphalt
bestehende abgespannte Strassenbeleuchtung
Ampel
Ampel Bestand

Legende

GRENZEN
- ▭ Projektperimeter
- ▭ Parzellengrenzen

HÖHENKOTEN
- 389.00 Höhe bestehend
- 389.00 Höhe projektiert
- 389.00 Höhe Eingang

BELÄGE & FLÄCHEN
- ▨ Natursteinpflaster
- ▨ Heller Asphalt, Trottoir
- ▨ Dunkler Asphalt, Verkehrsflächen
- ▨ Chaussierung
- ▨ Magerrasen

BAULICHES
- ▭ Mauern
- ▭ Stufen
- ▭ Zaun
- ▭ Randabschluss

VEGETATION
- ▨ Bäume bestehend
- ▨ Bäume projektiert
- ▨ Sträucher
- ▨ Hecken
- ▨ Ruderalvegetation

AUSSTATTUNG
- ▨ Rundbank
- ▨ Bank mit Lehne
- ▨ Doppelliege
- ▨ Bank-Tisch-Kombination
- ▨ Bistrotisch mit Stühlen
- ▨ Brunnen
- ◎ Kandelaber
- ▭ Velobügel
- ▨ Baumrost

VERKEHR
- ▨ Parkfelder Öffentlicher Raum
- ▭ Parkfelder Privat
- ▭ Anlieferung
- ▨ Unterflurcontainer

020_Kronenareal

Skala Landschaft Stadt Raum

Dietikon
Vorprojekt

Situationsplan 1:200

Plan-Nr. 020-101
Format A0
Datum 05.05.2025 Gez. JH

Auftraggeber	Stadt Dietikon
Landschaftsarchitekt	Skala Landschaft Stadt Raum GmbH
Architekt	S2 Architekten GmbH