


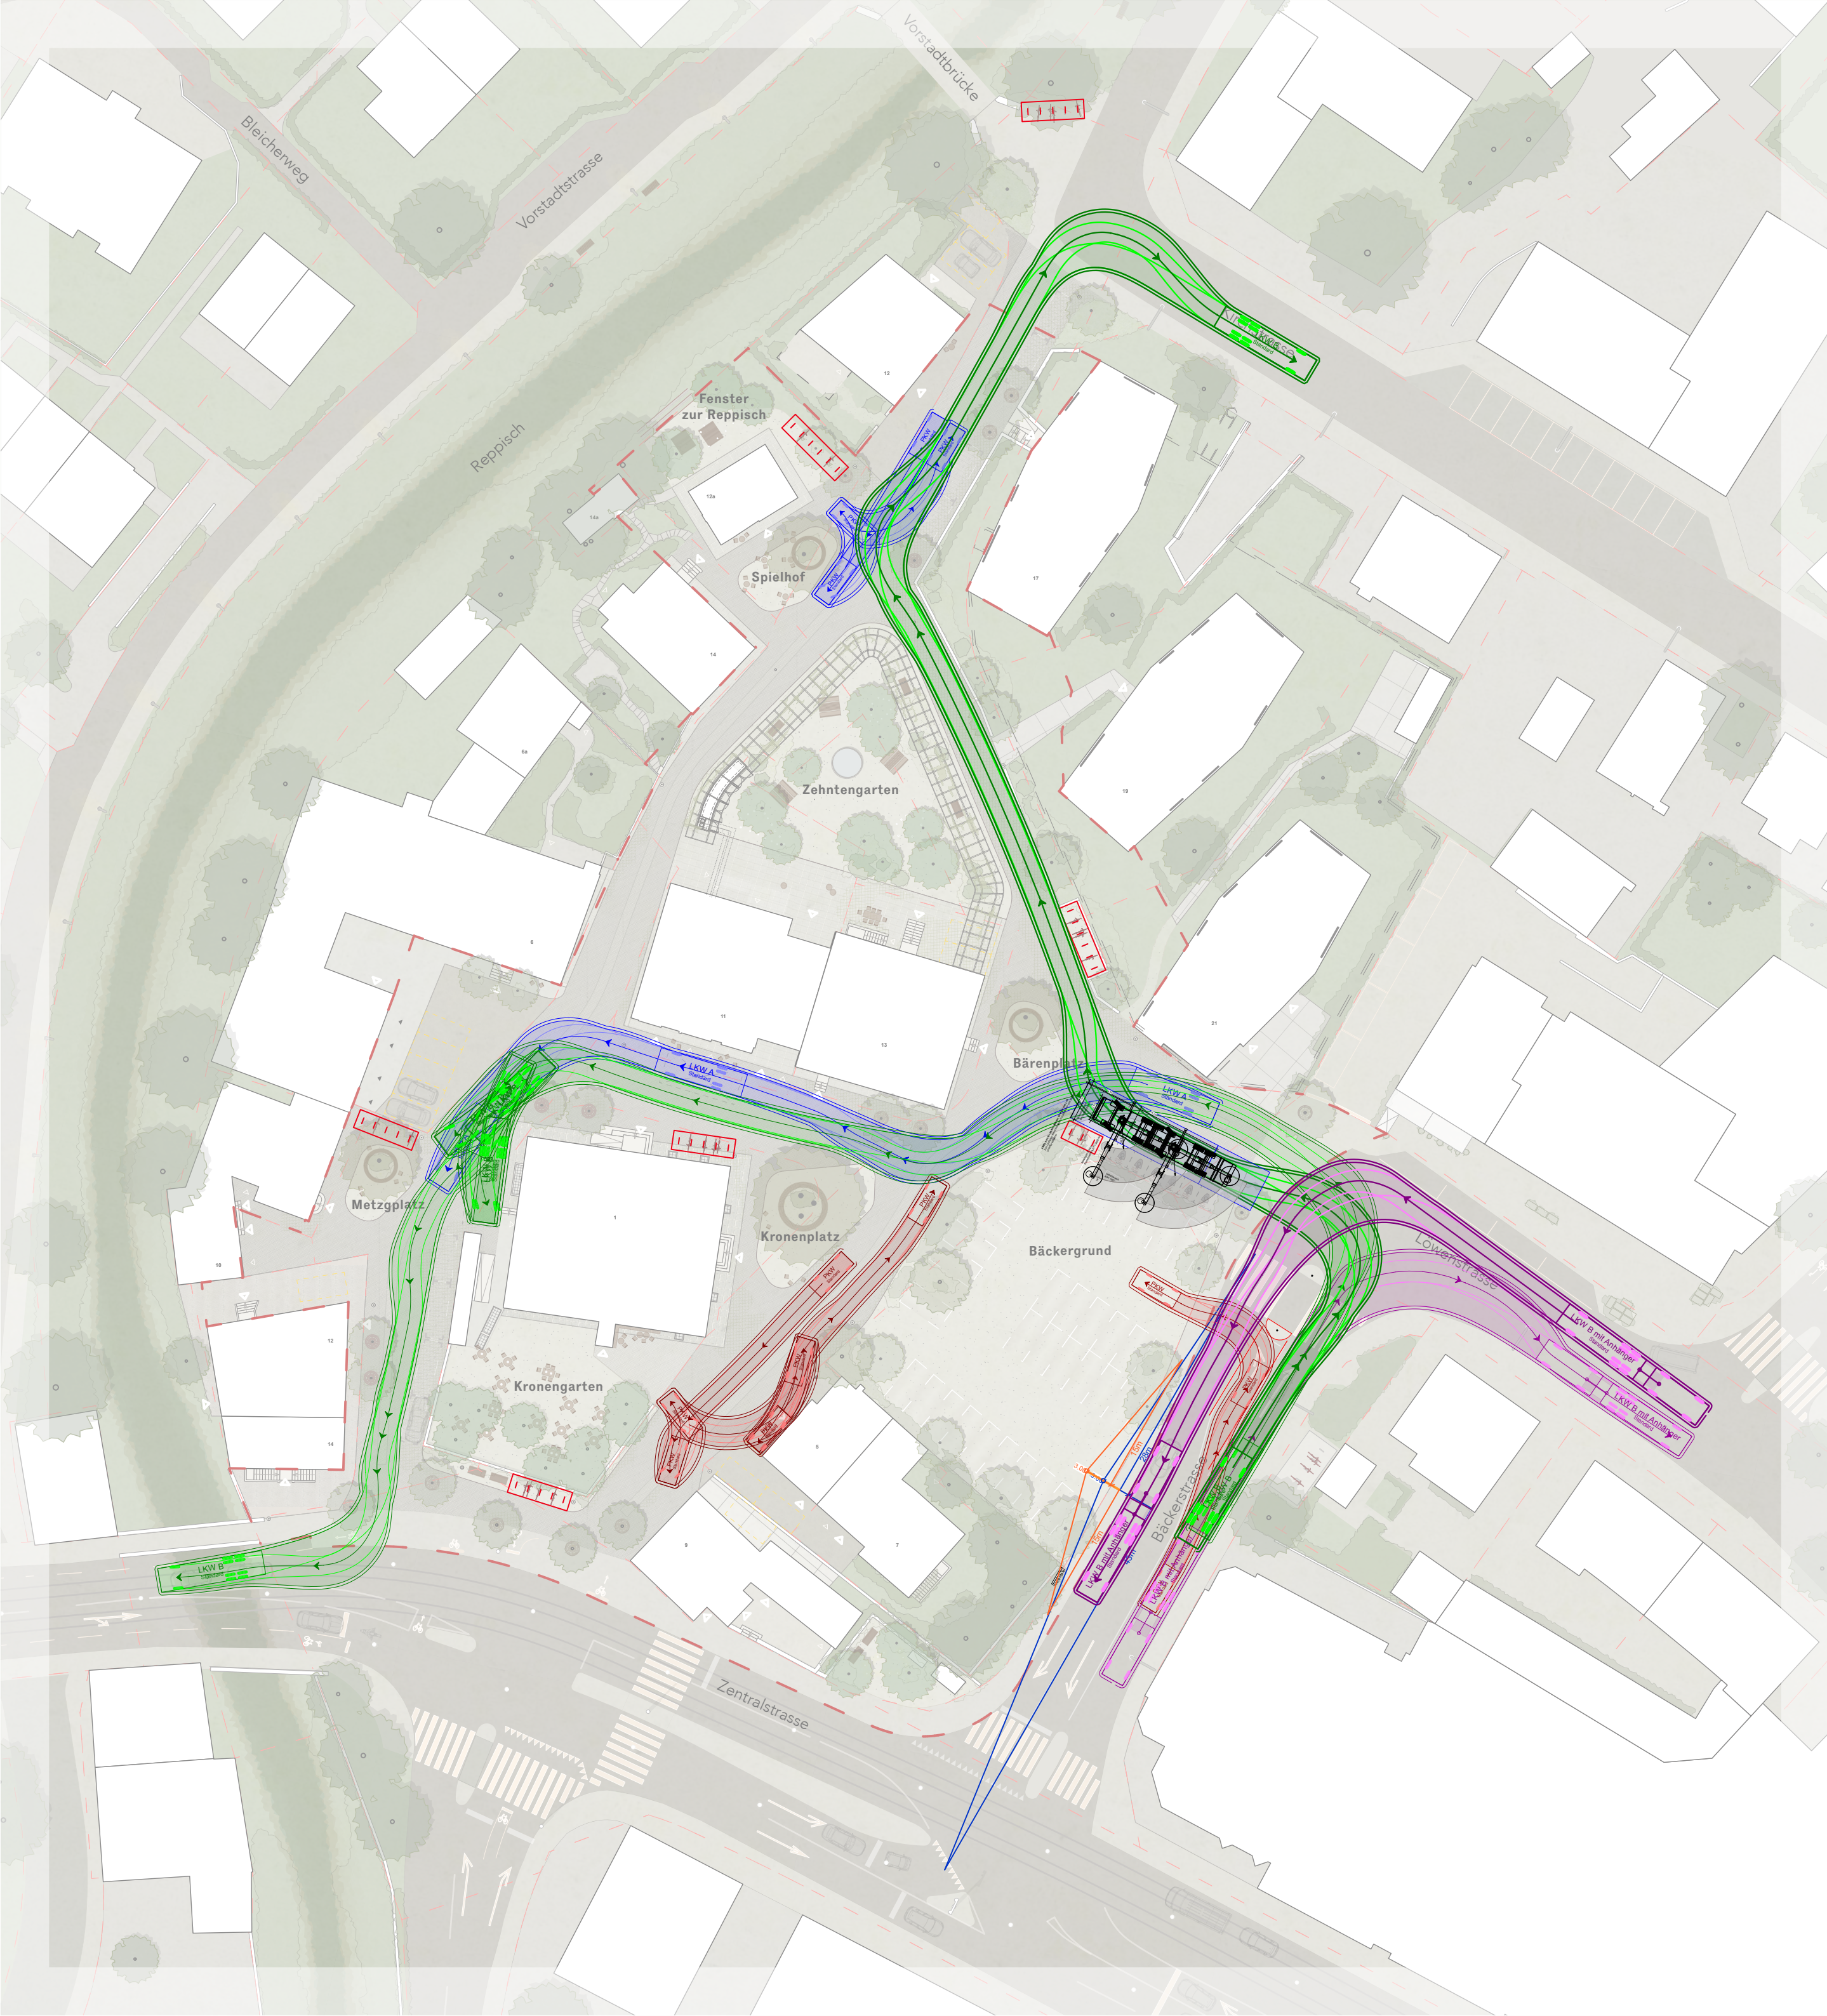

Legende

GRENZEN

- Projektperimeter
- Parzellengrenzen

BELÄGE & FLÄCHEN

- Natursteinpflaster
- Heller Asphalt, Trottoir
- Dunkler Asphalt
- Chaussierung
- Magerrasen

BAULICHES

- Mauern
- Stufen
- Zaun
- Randabschluss

VEGETATION

- Bäume bestehend
- Bäume projiziert
- Sträucher
- Hecken
- Ruderalvegetation

AUSSTATTUNG

- Rundbank
- Bank mit Lehne
- Doppelliege
- Bank-Tisch-Kombination
- Bistrotisch mit Stühlen
- Brunnen
- Kandelaber
- Velobügel
- Baumrost
- Unterflurcontainer

Verkehrliche Nachweise

- Velobügel, Summe 35 Stk. = 70 Stellplätze
- PKW Standard
- LKW A, inkl. Anlieferung Zehntenscheune
- LKW B Standard, inkl. UFC-Leerungsfahrzeug und Anlieferung Krone
- LKW B mit Anhänger Standard
- Sichtberme 15 Meter
- Sichtberme 28 Meter



020_Kronenareal



Dietikon

Vorprojekt

Verkehrsplan

1:500

Plan-Nr. 020-102
Format A2

Datum 05.05.2025 Gez. JH

Auftraggeber
Landschaftsarchitekt
Verkehrsplaner

Stadt Dietikon
Skala Landschaft Stadt Raum GmbH
Basler & Hofmann AG