

Die Bauherrschaft:
Stadt Dietikon,
Roger Bachmann (Stadtpräsident)

Stadt Dietikon,
Claudia Winkler (Stadtschreiberin)

Die Projektverfasser:
Hunziker, Zorn & Partner AG, Schachenallee 29, 5000 Aarau

Aarau,


Stadt Dietikon

Wasserbauprojekt Teischlibach

Neugestaltung des Teischlibachs im Rahmen
der Überbauung Niderfeld

Auflageprojekt

Querprofile 1:100

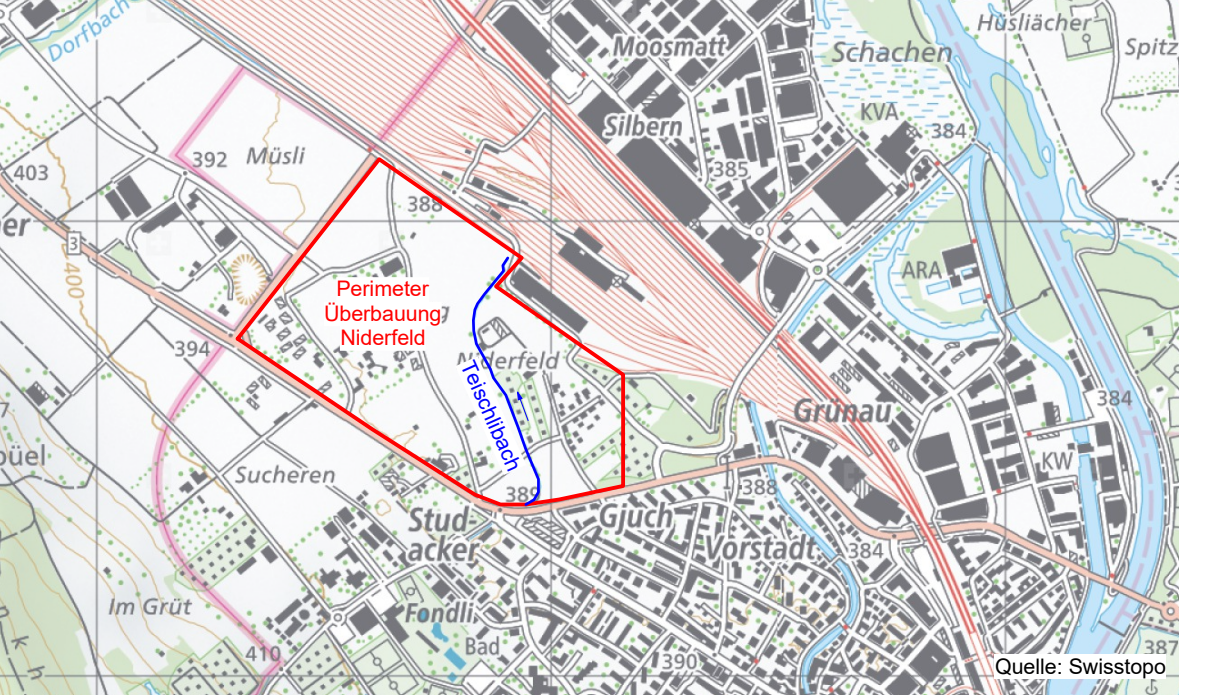


FORMAT: 231.0 x 41.0 cm

PROJEKT: an 15.05.2019
GEZEICHNET: jc 10.10.2025
GEPRÜFT: an 10.10.2025
ÄNDERUNG:


AUFTRAGGEBER:
Stadt Dietikon
Stadtplanungsamt
Brennparkstrasse 22
8953 Dietikon

PLAN NR.: A-808-10-5


Querprofil 1, Park (Metrierung 125m)

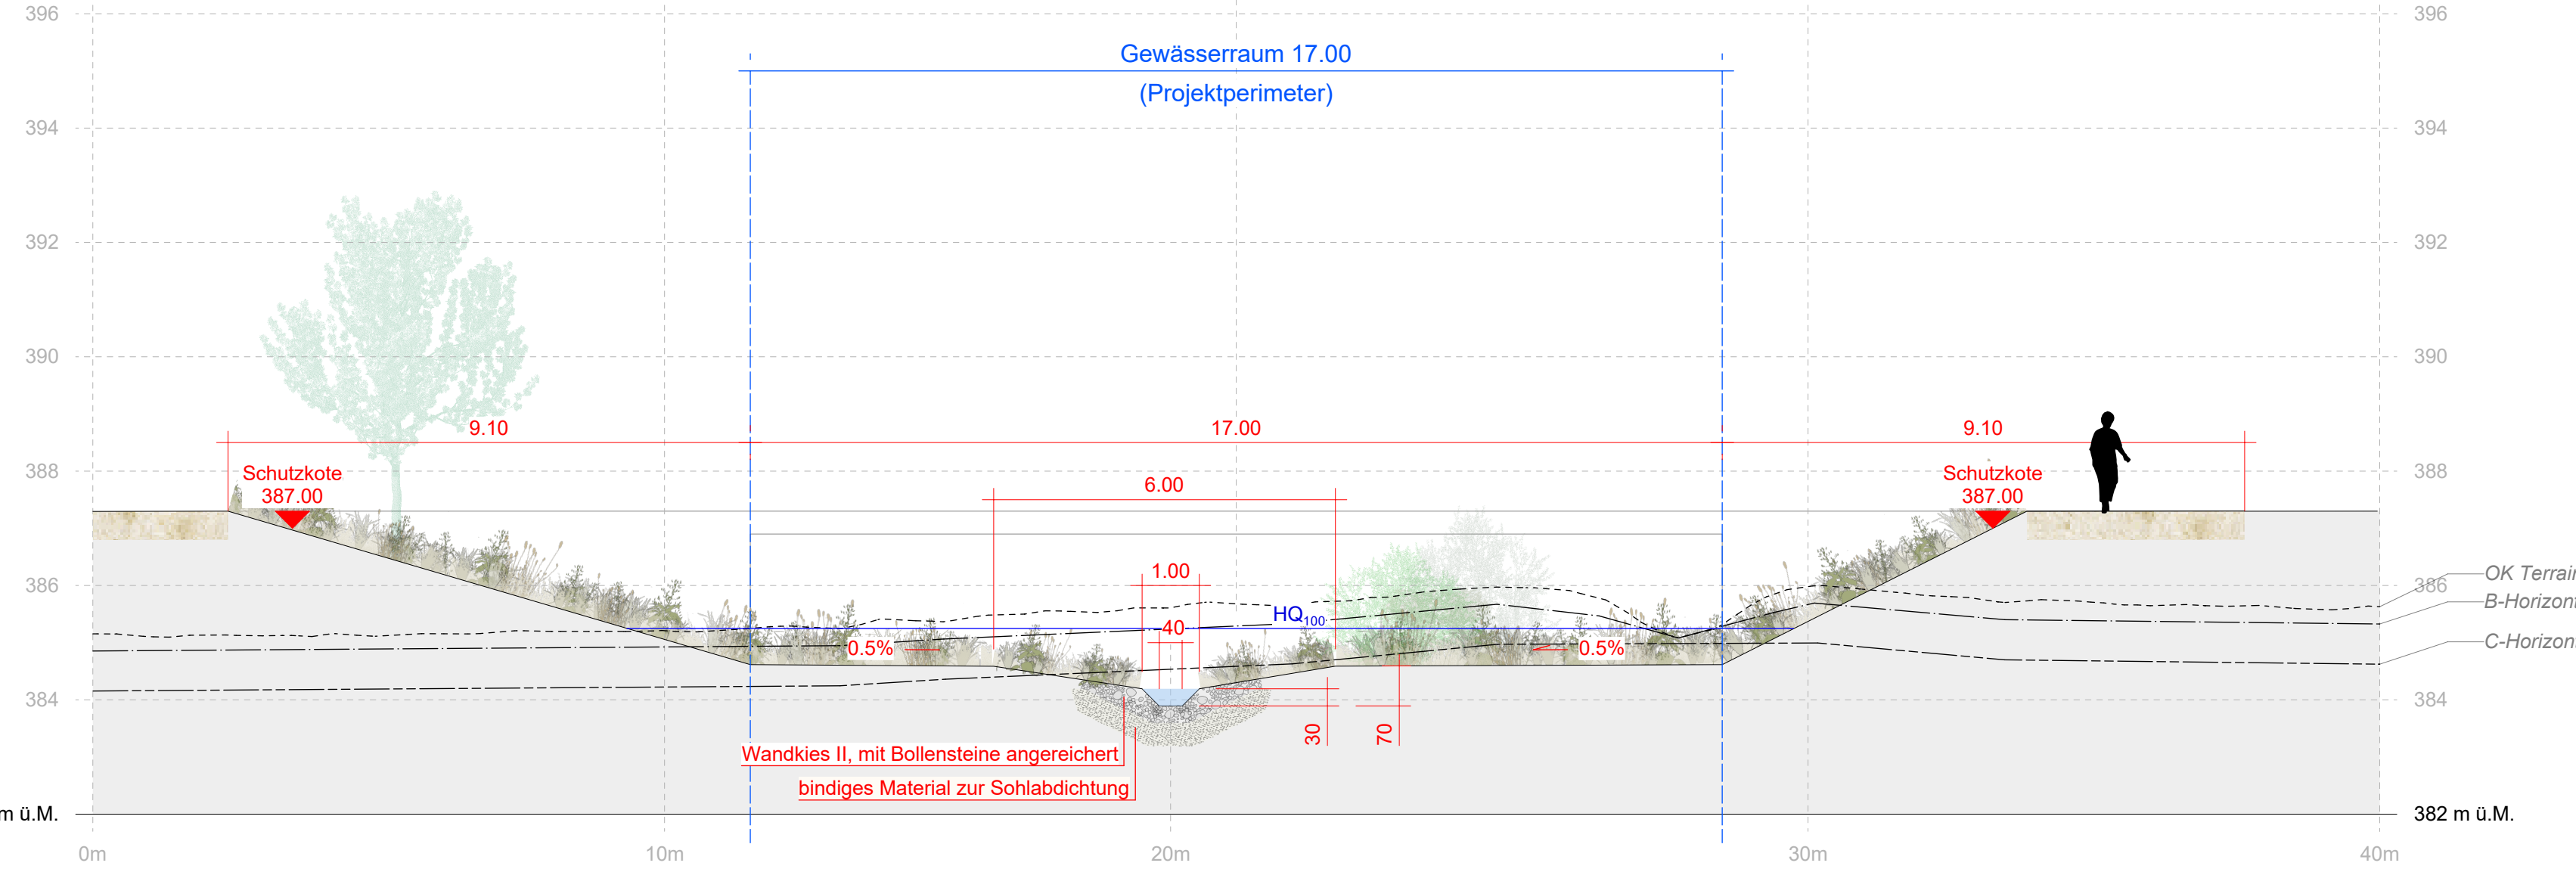


Querprofil 3, Park (Metrierung 410m)

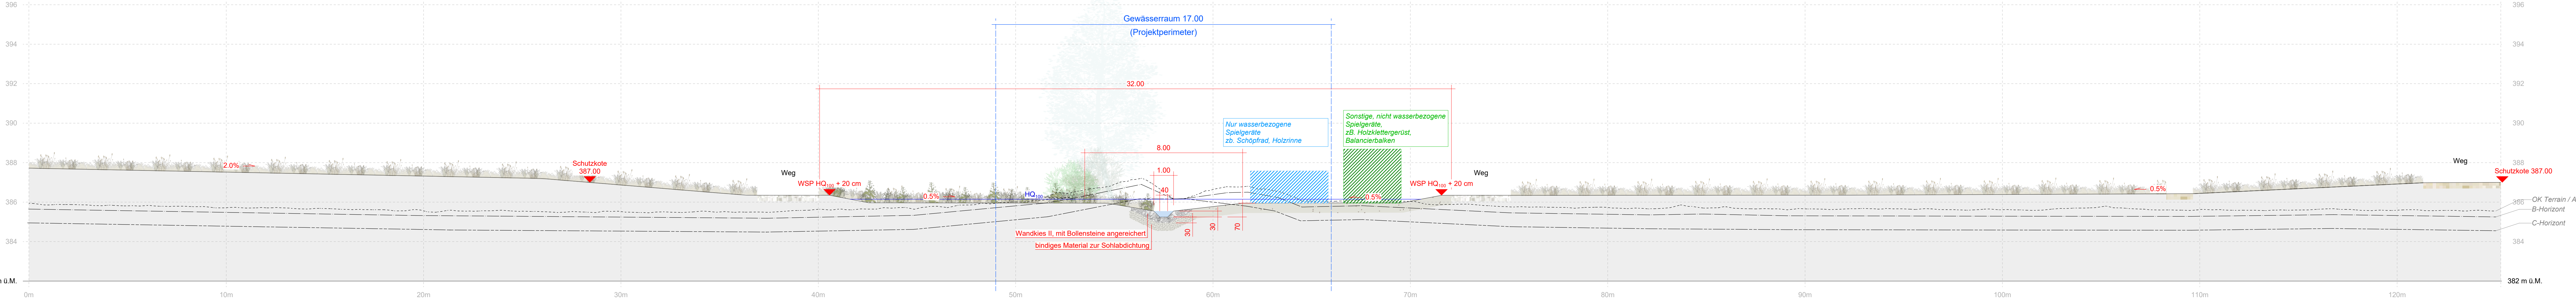

Querprofil 2, Park (Metrierung 275m)

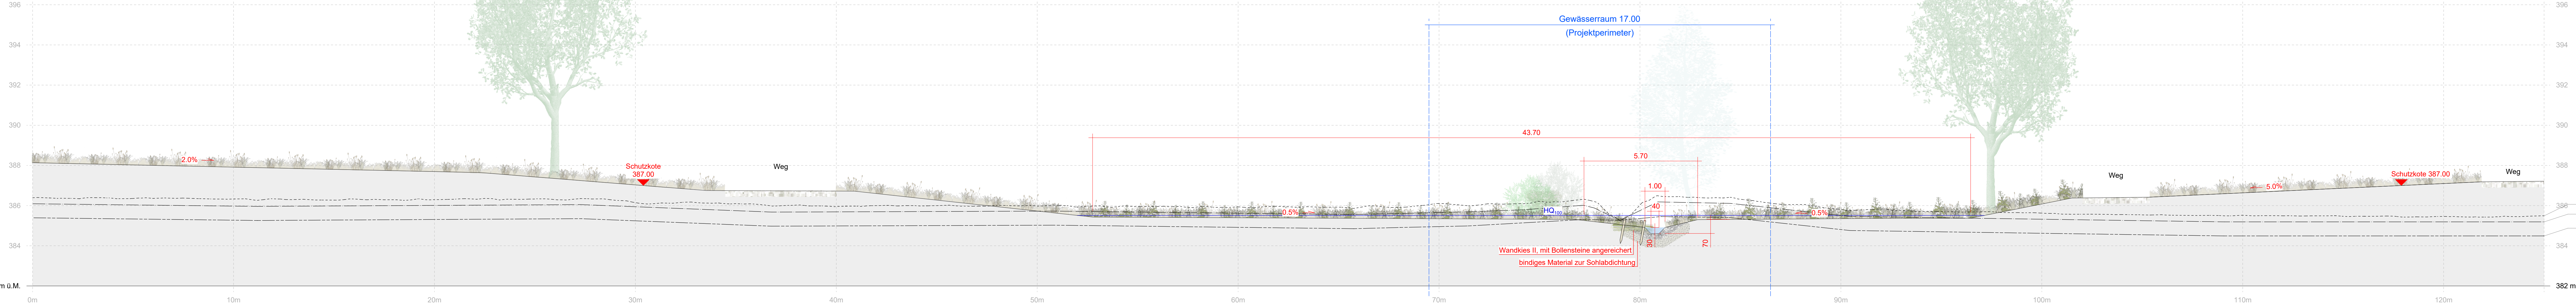

Querprofil 4, Quartierplatz (Metrierung 520m)

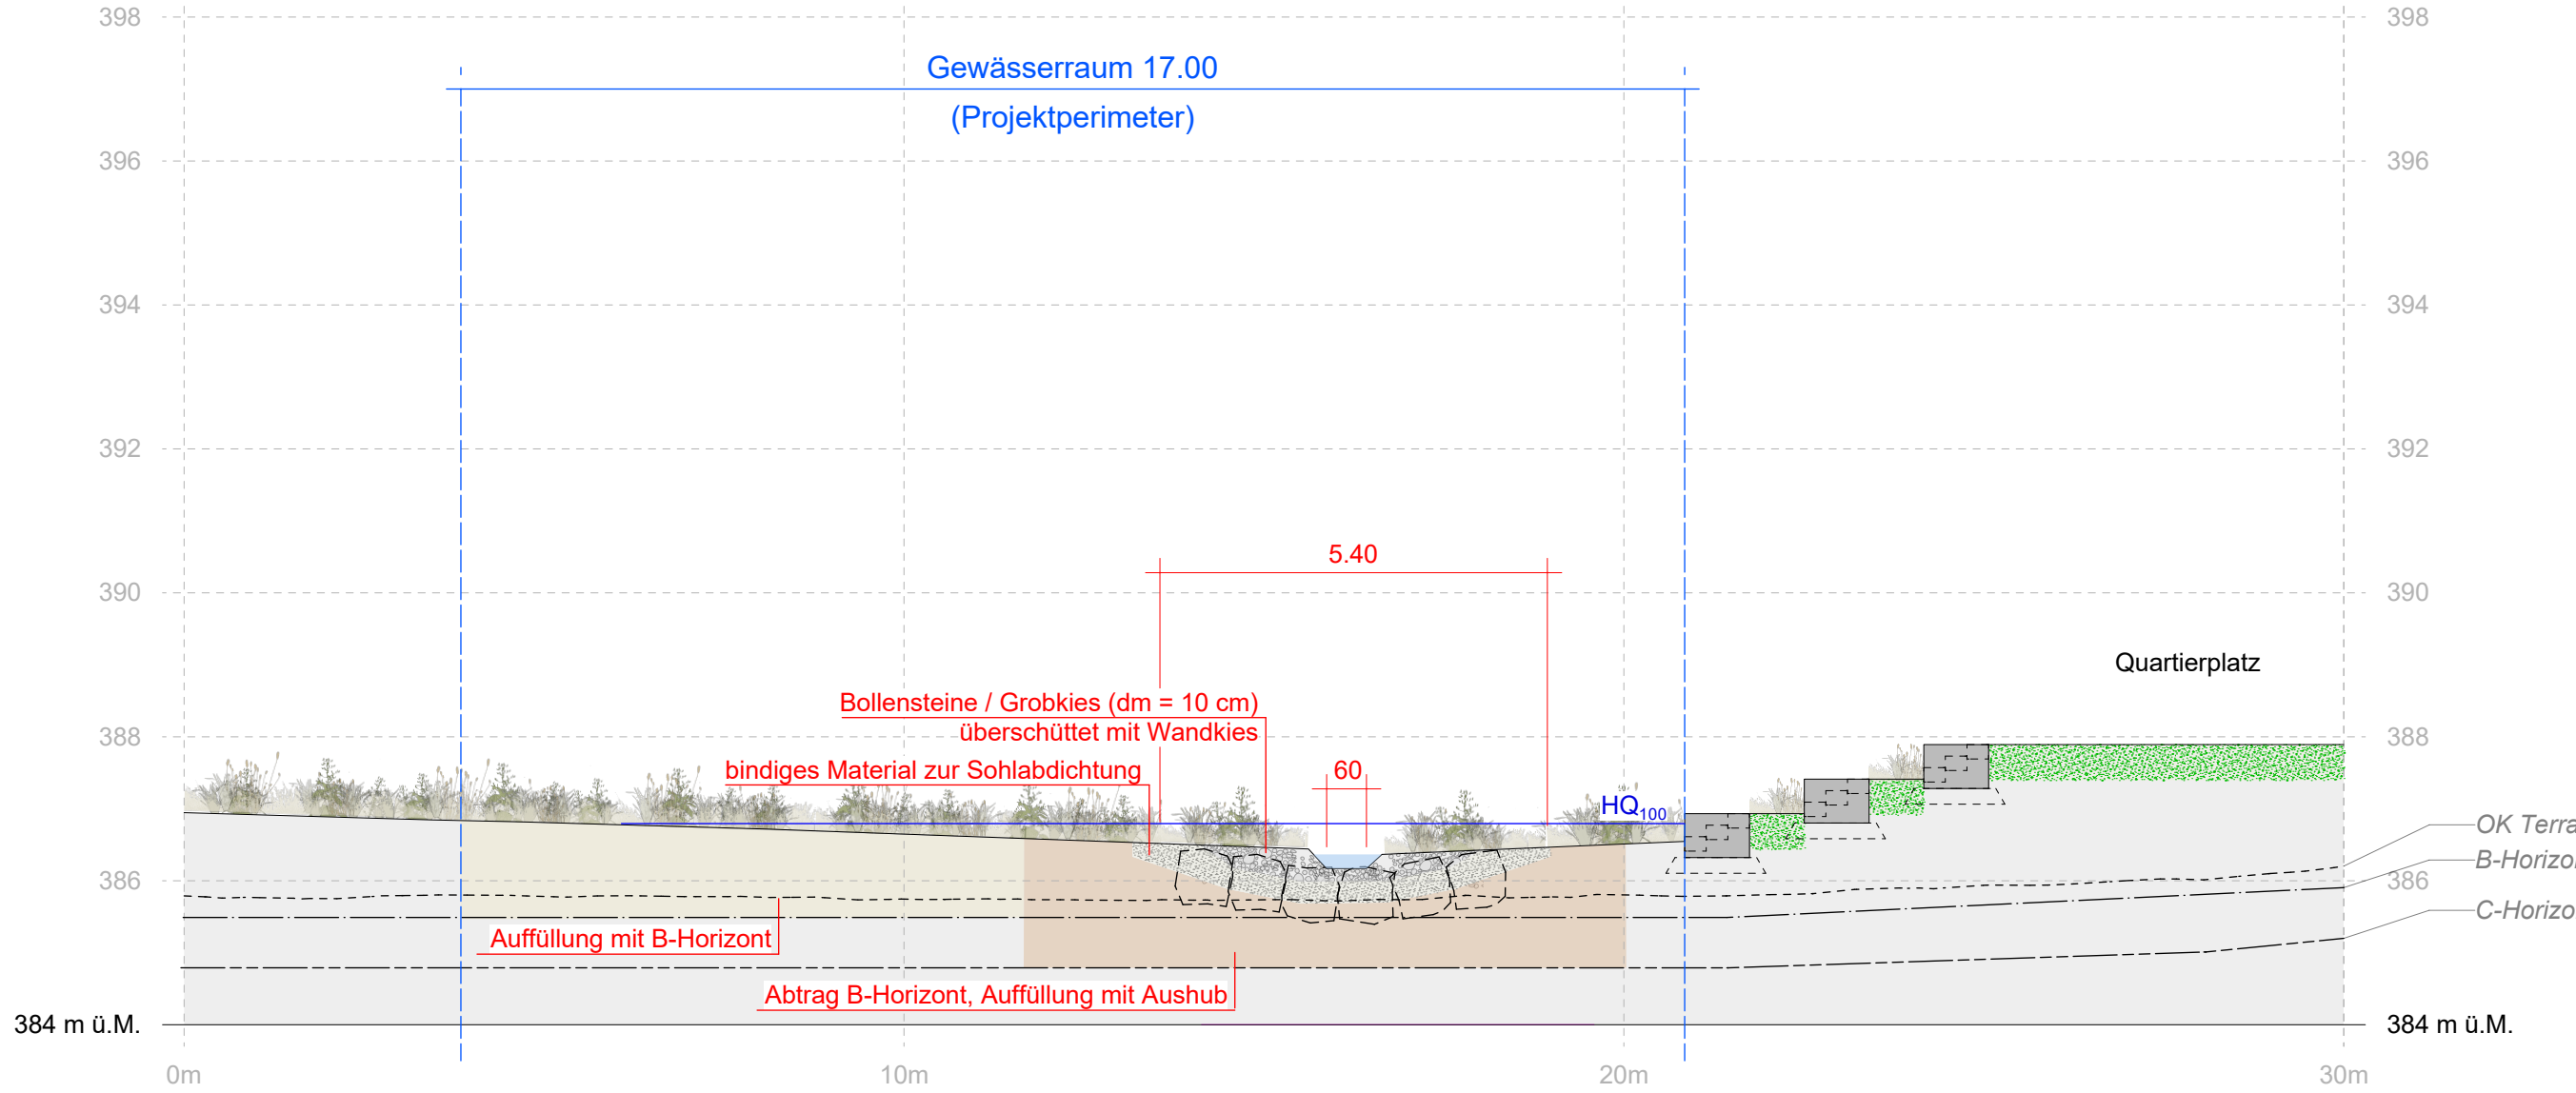

Querprofil 5, Maienplatz (Metrierung 578.7m)

