


Grundriss Gesamtansicht (1:50)




Grundriss Einlauf (1:25)

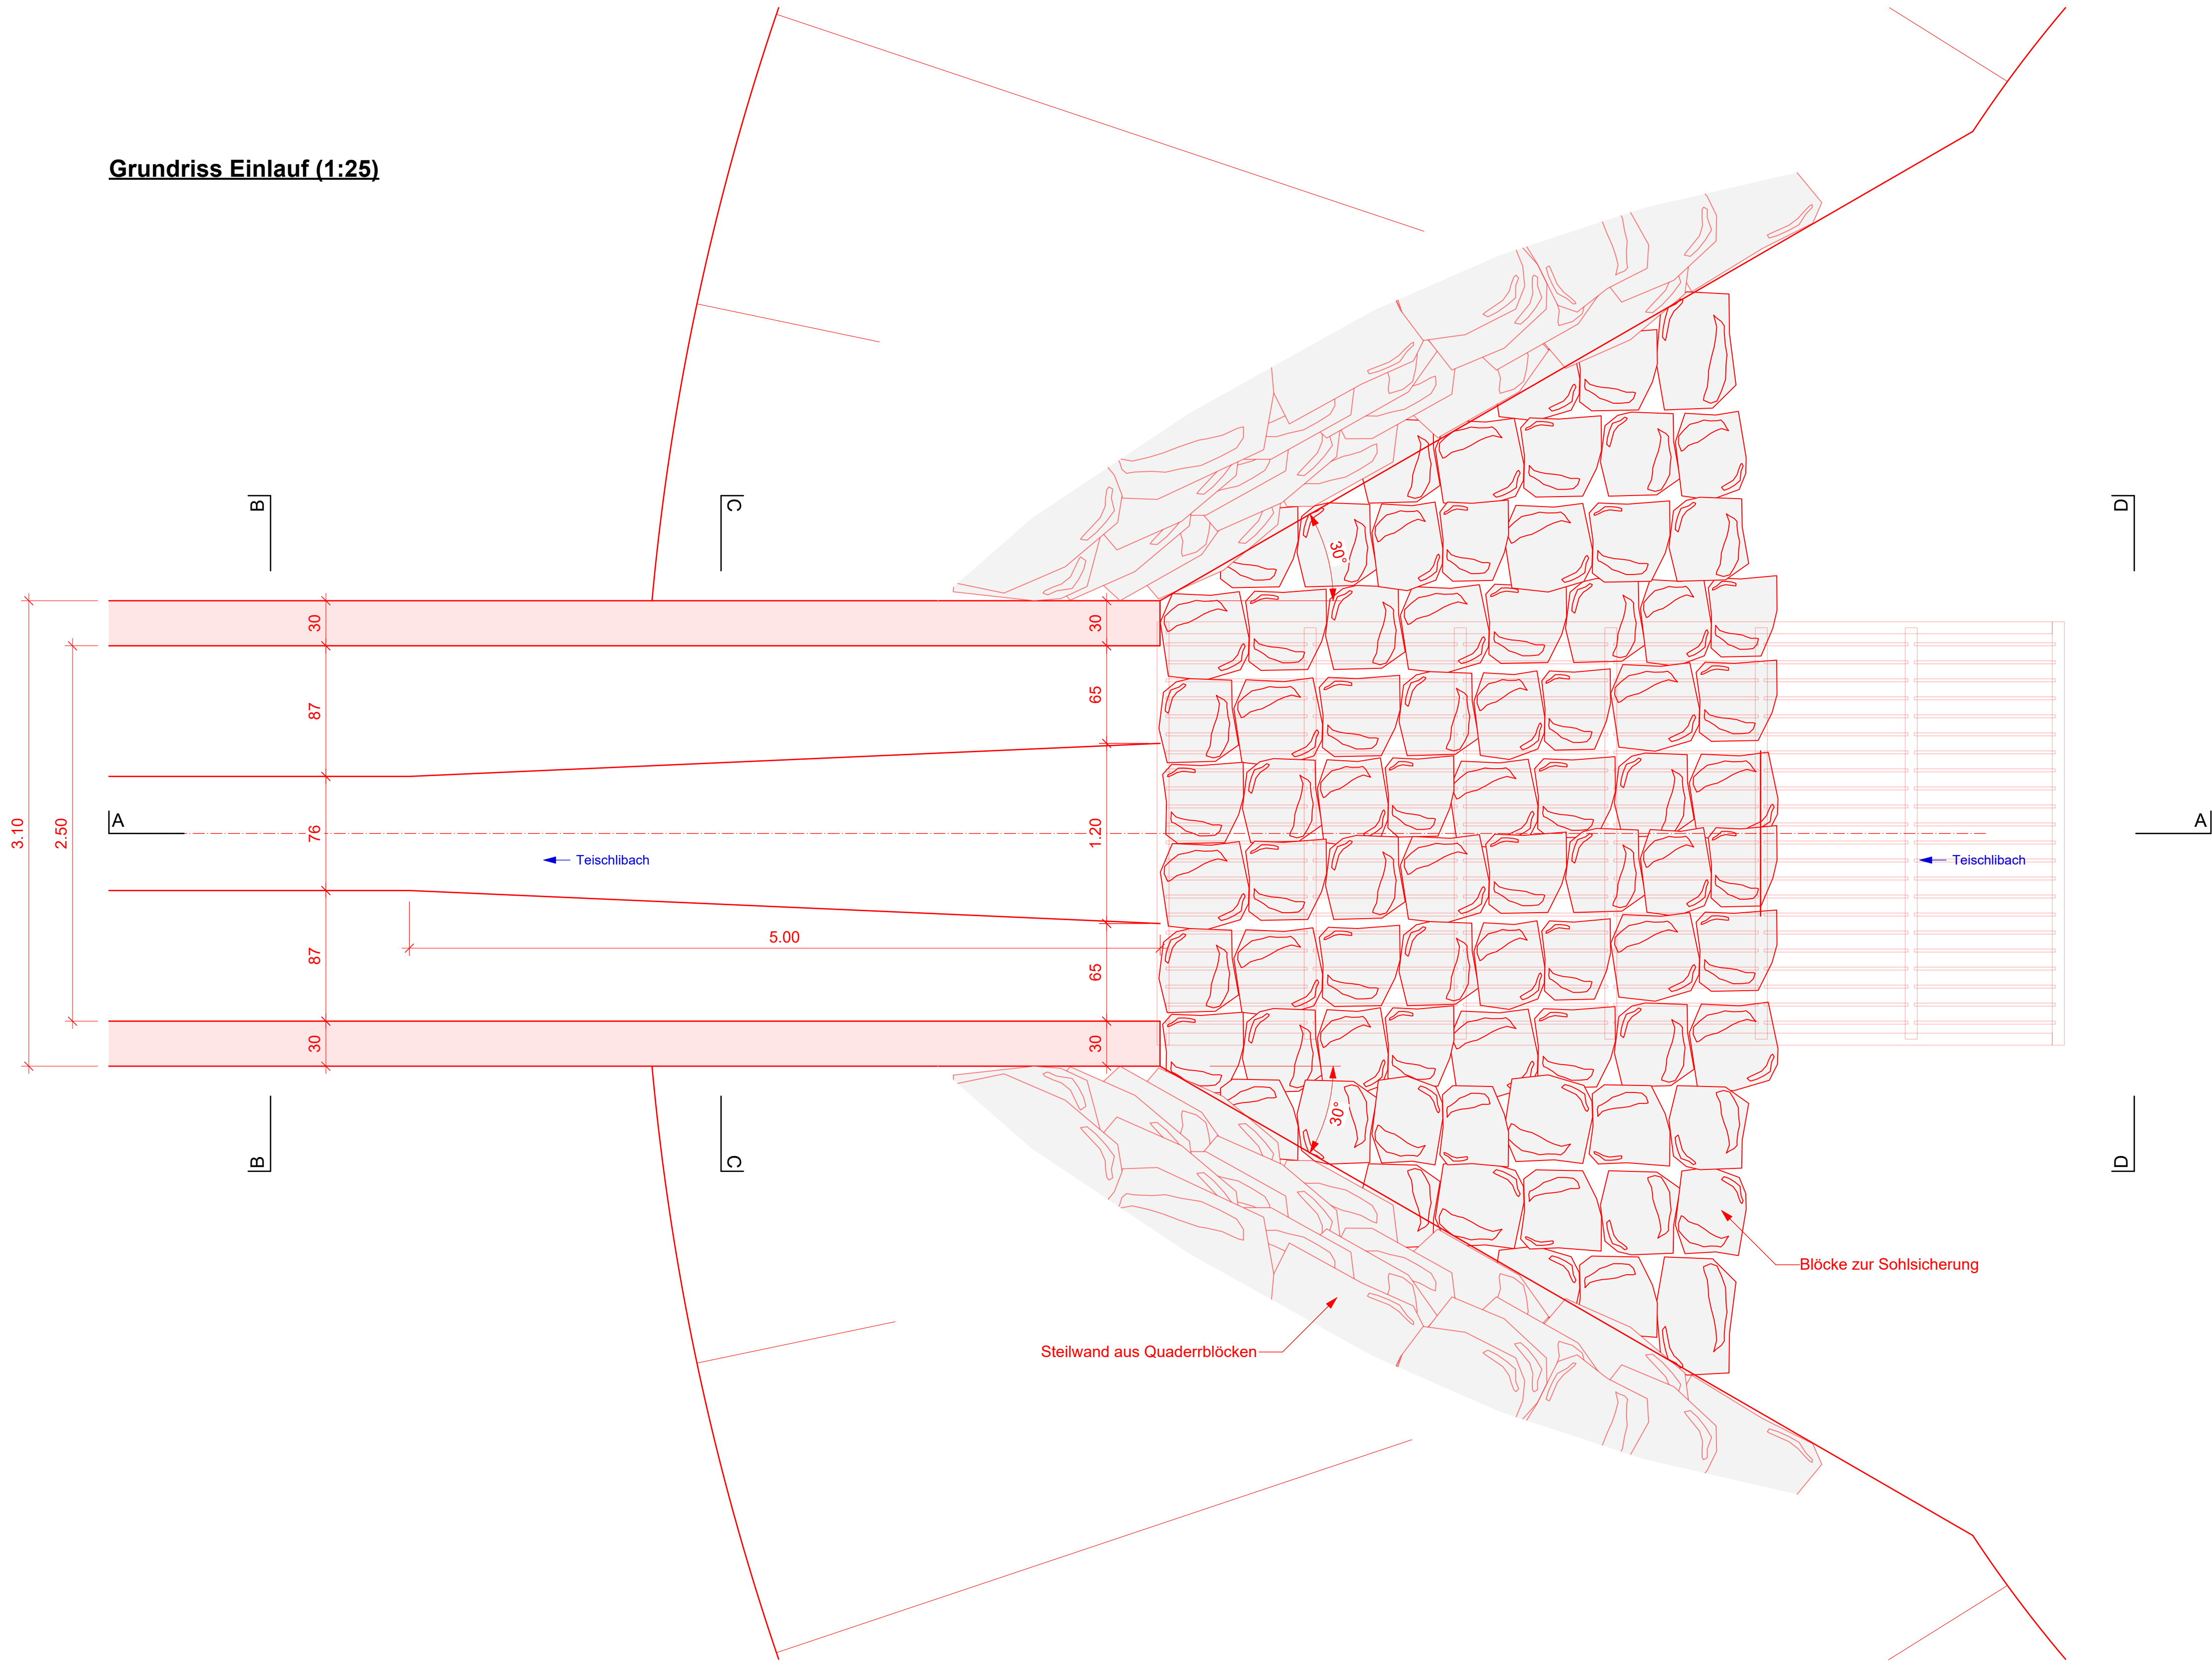


Die Bauherrschaft: Stadt Dietikon, Roger Bachmann (Stadtpräsident)	Stadt Dietikon, Claudia Winkler (Stadtpräsidentin)
Die Projektverfasser: Hunziker, Zamb & Partner AG, Schachenallee 29, 5000 Aarau	
Aarau,	


Schnitt B - B (1:25)

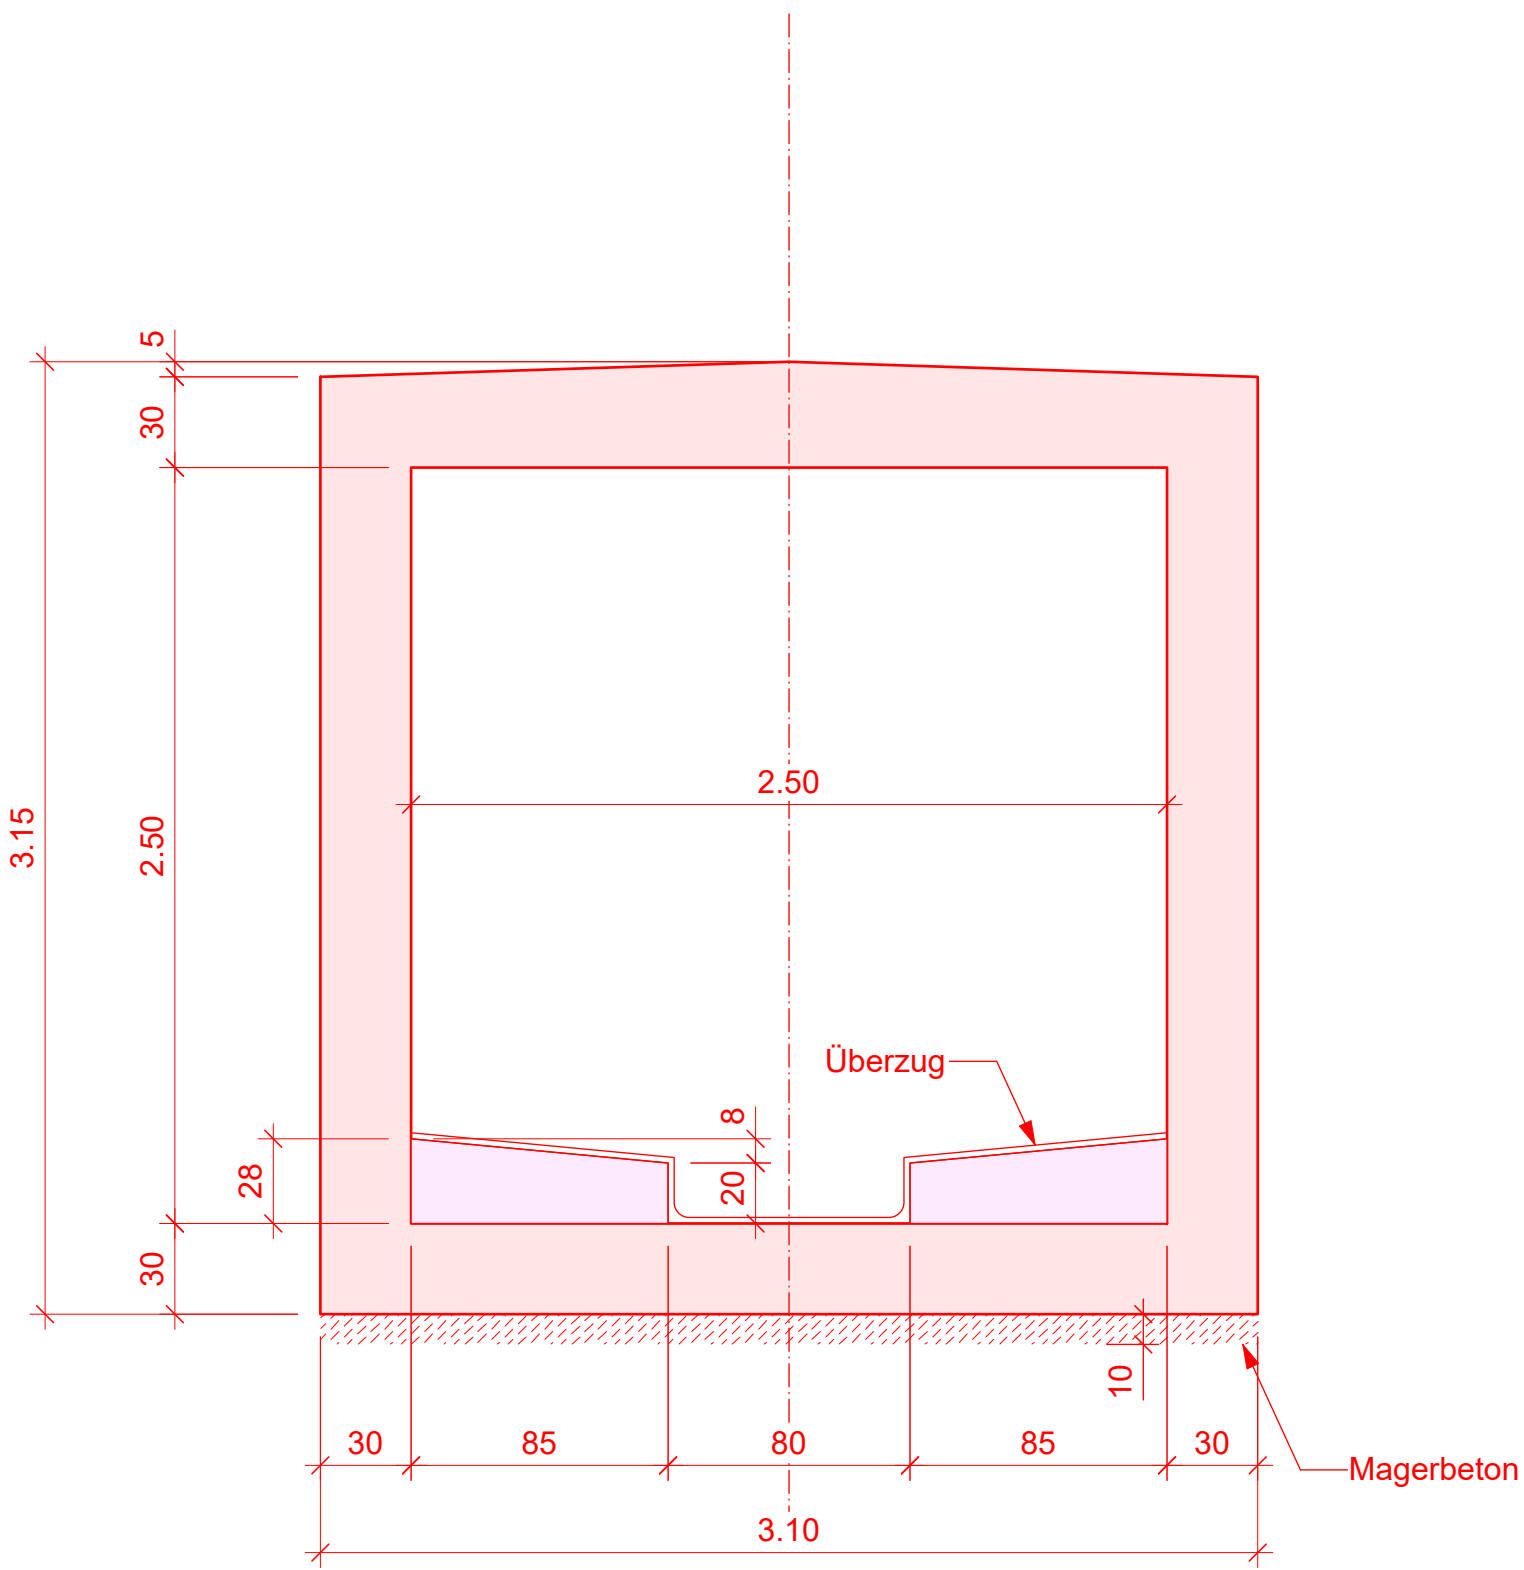


Schnitt C - C (1:25)

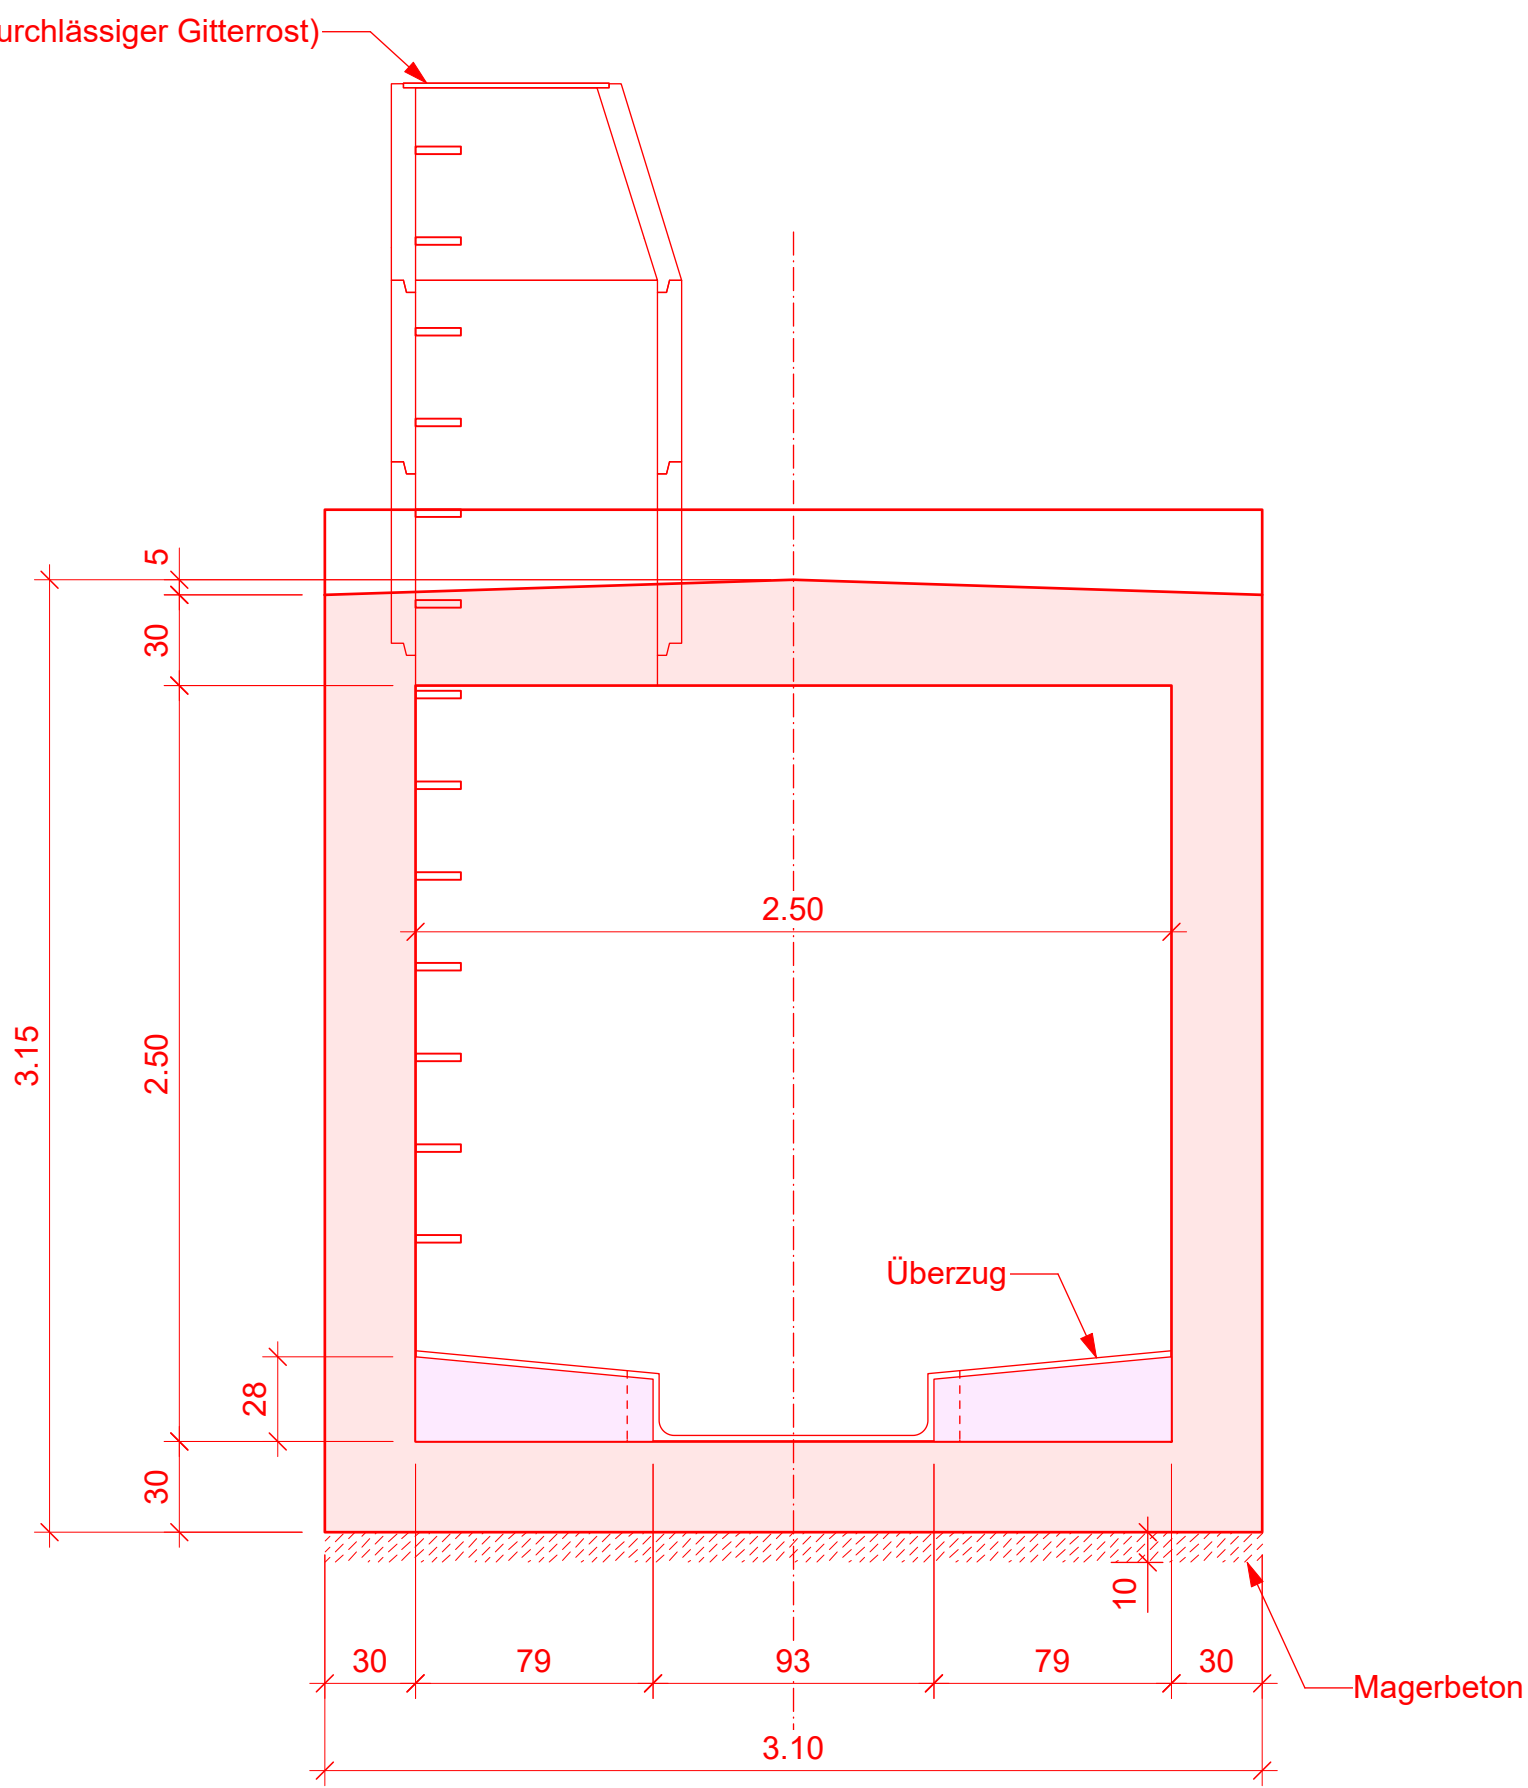

Schnitt D - D (1:25)

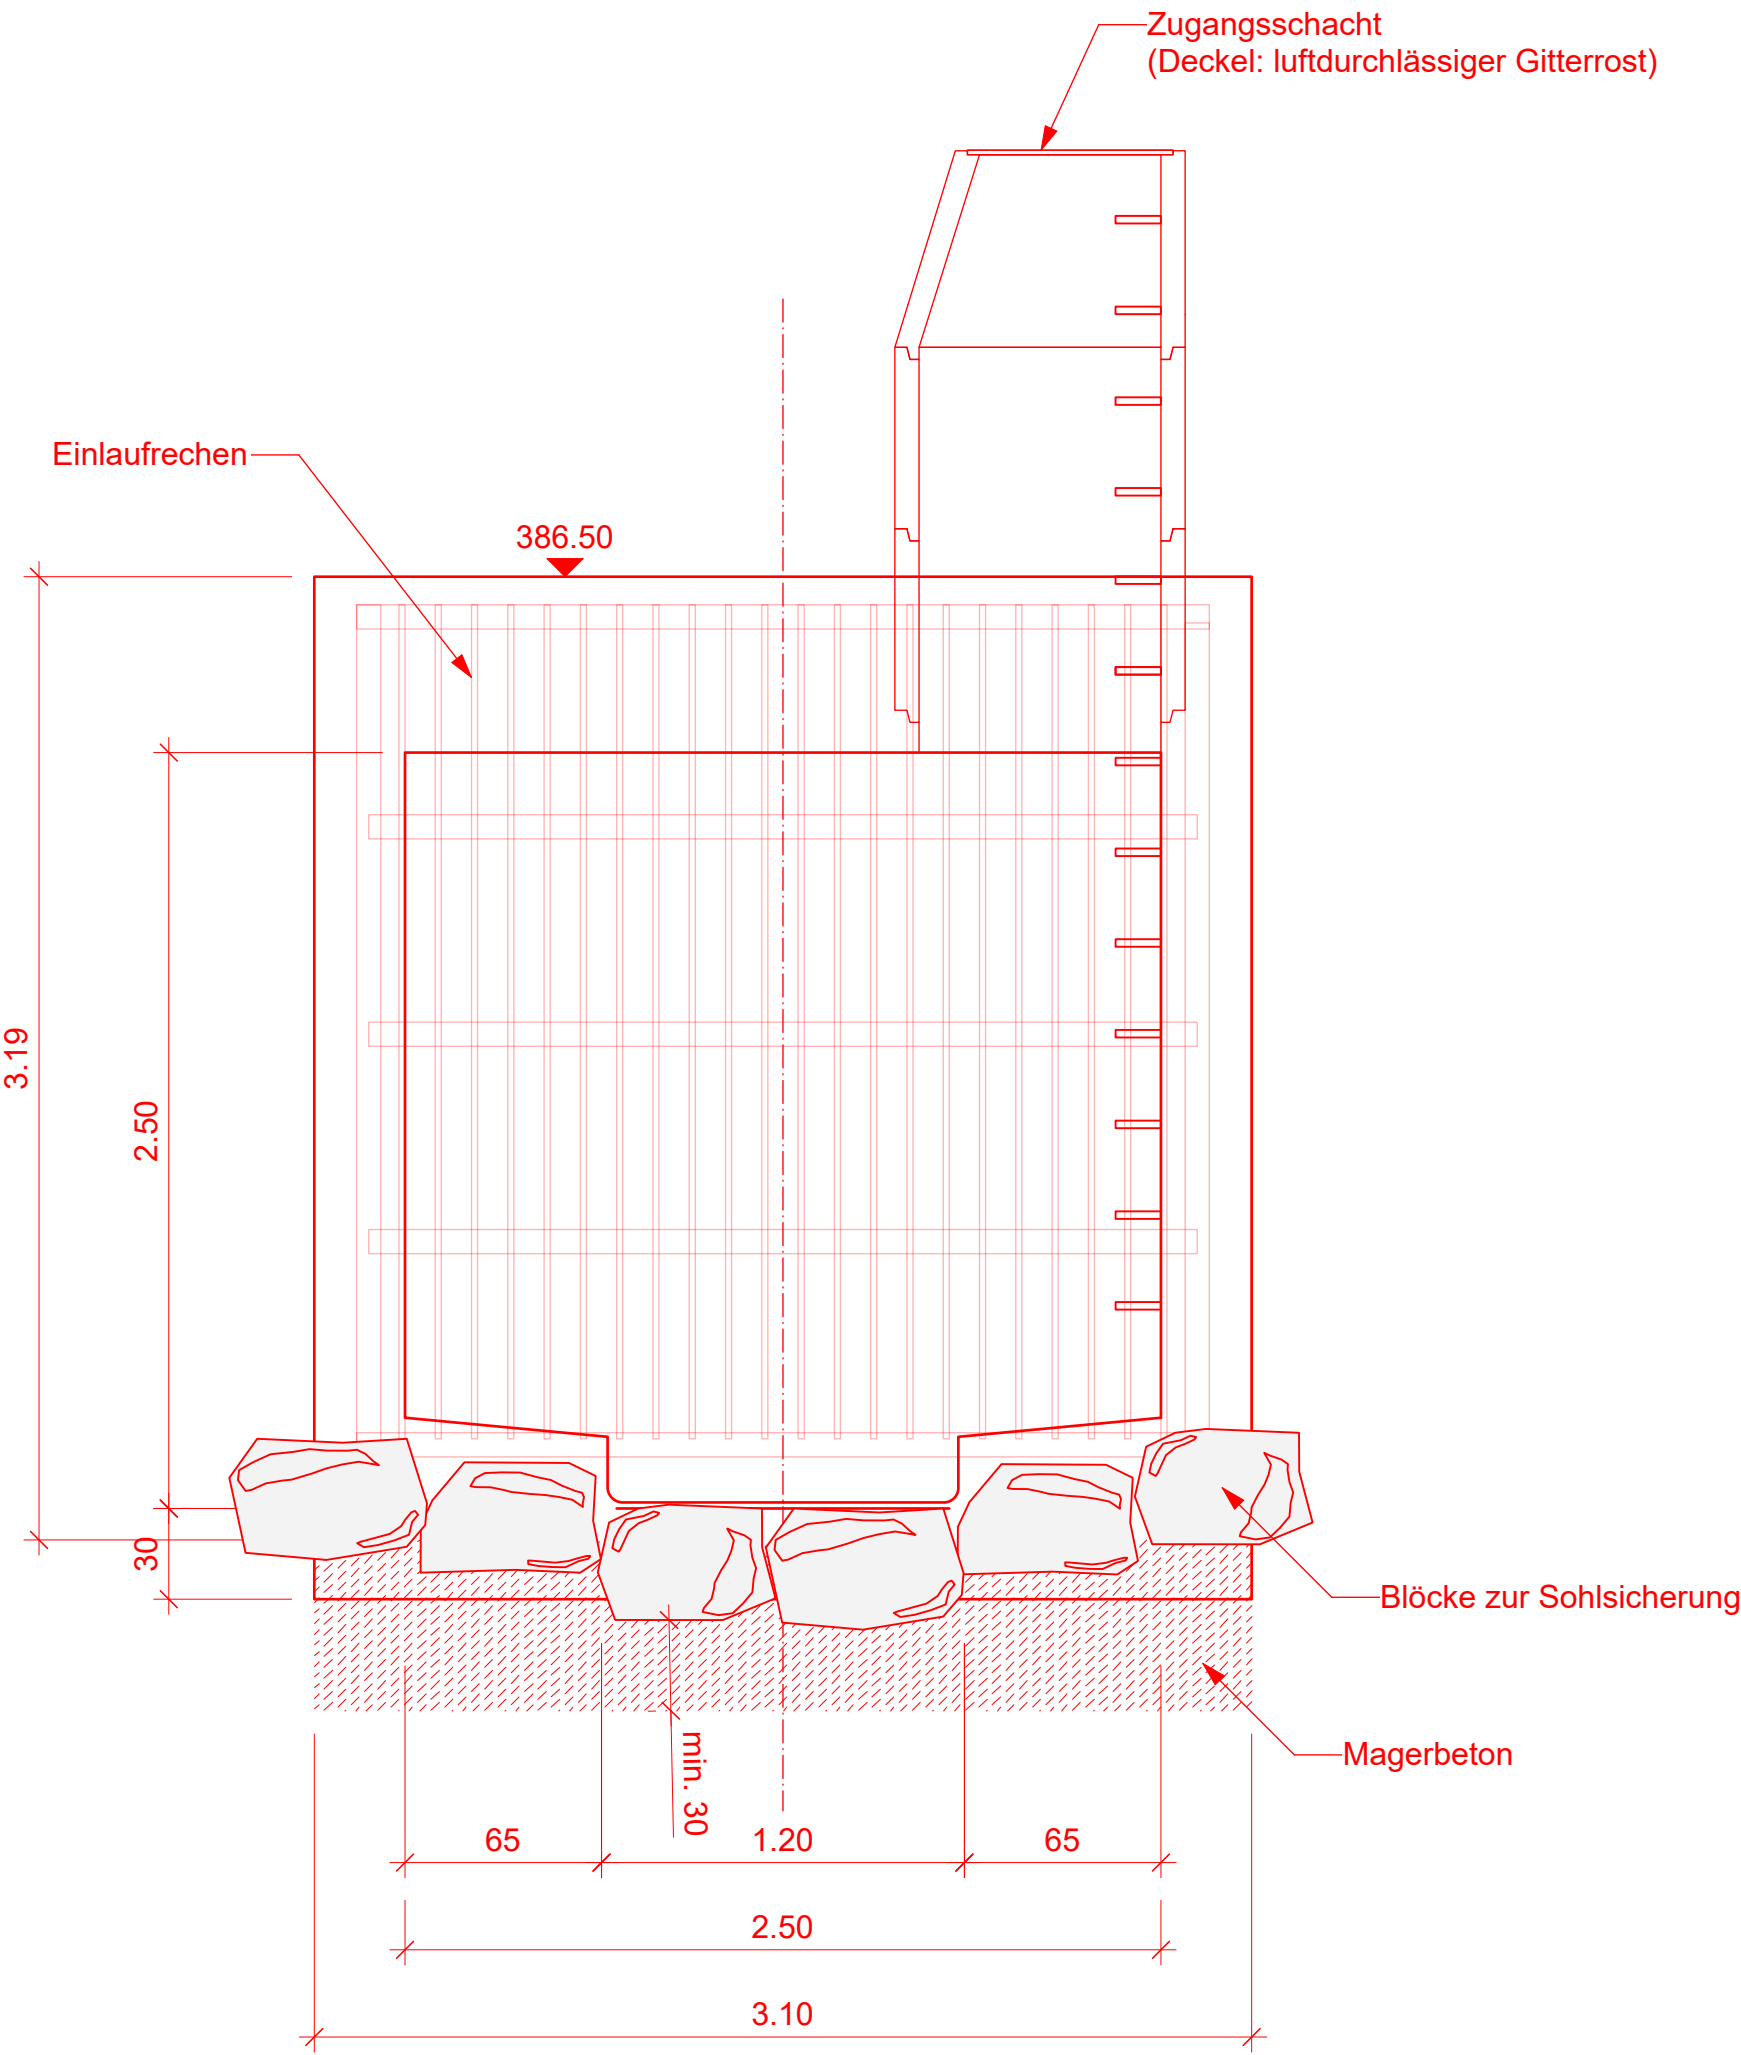

Schnitt A - A (1:25)

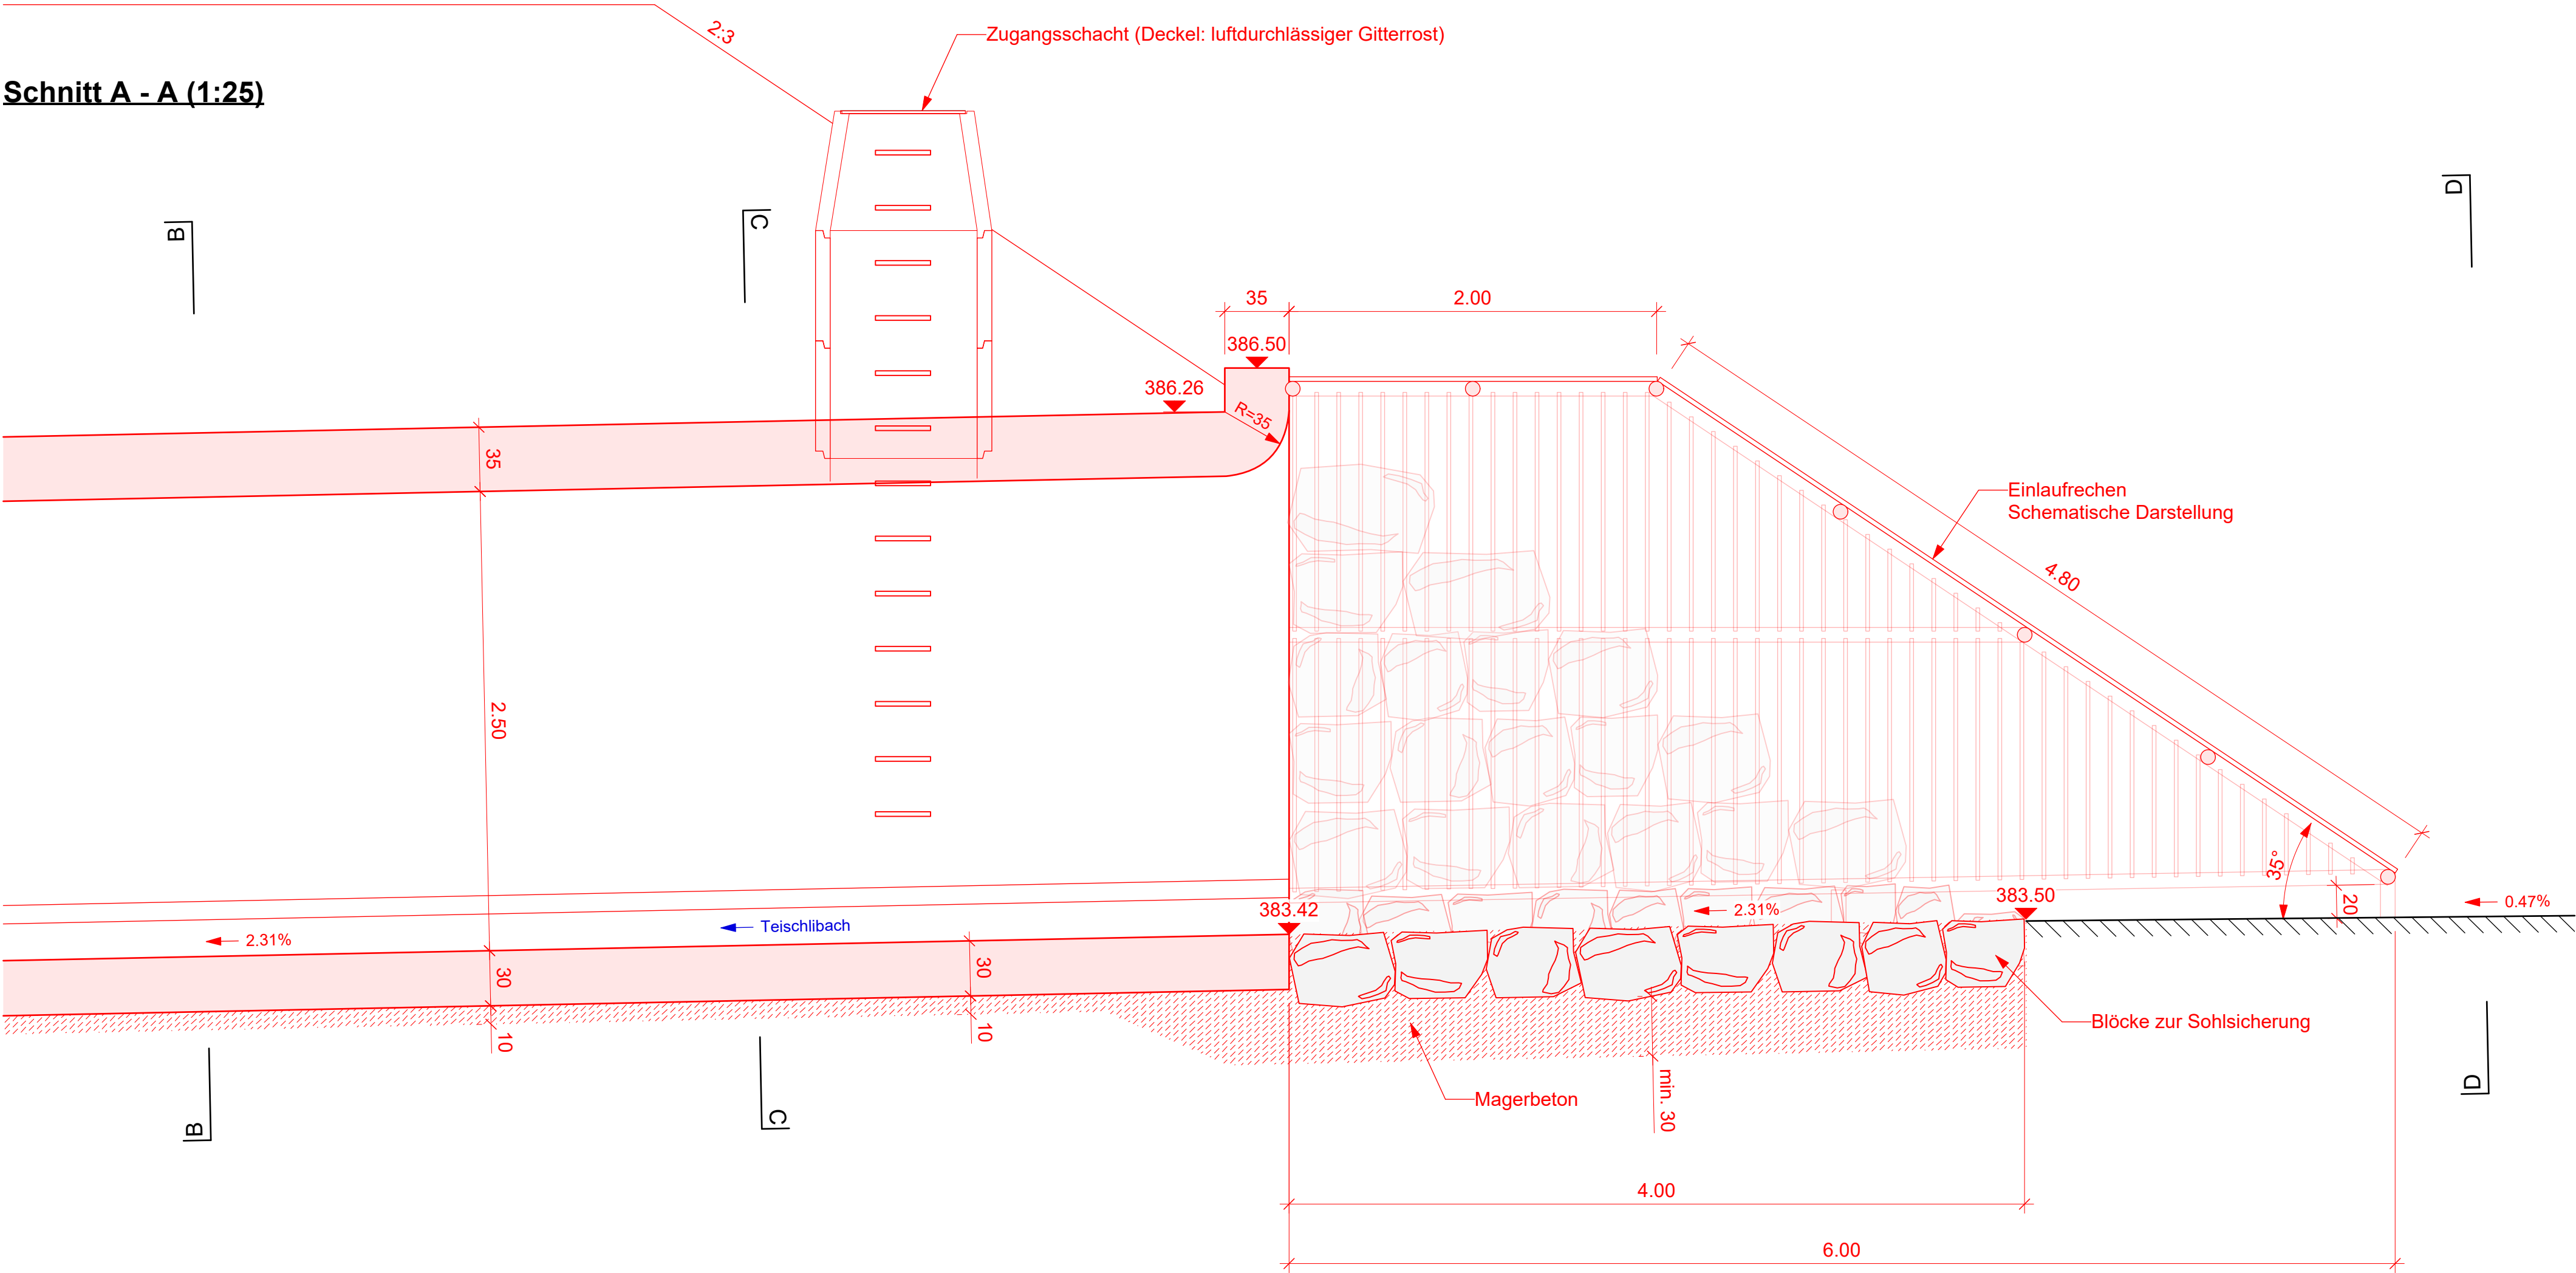


Stadt Dietikon

Wasserbauprojekt Teischlibach

Neugestaltung des Teischlibachs im Rahmen
der Überbauung Niederfeld

Auflageprojekt

Detail Durchlass 1:25 / 1:50

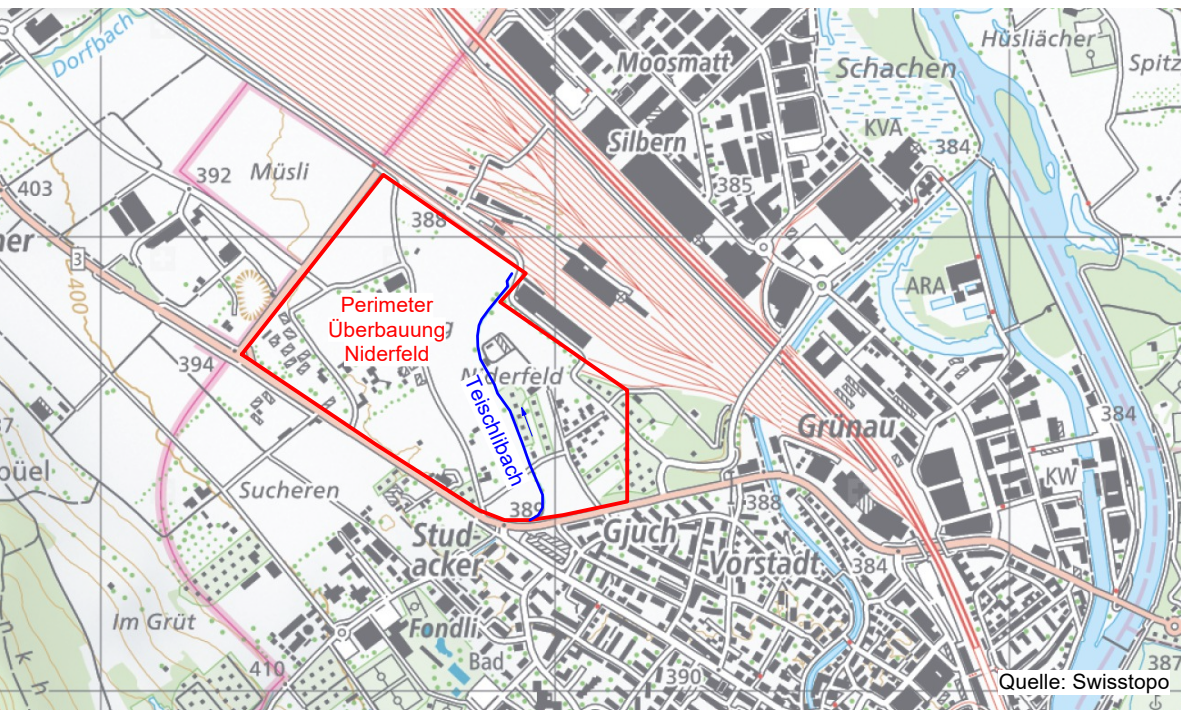

FORMAT : 39.1 x 169.0 cm

PROJEKT: 10.05.2019

GEZEICHNET: 10.10.2020

GEPRÜFT: 10.10.2020

ÄNDERUNG:

AUFTRAGGEBER:

Stadt Dietikon

Bürgergemeinde Dietikon

8500 Dietikon

PLAN NR.: A-80B-10-6

Bemerkungen

Beton: W4000

Beton: NPK F

CEM III/A

CEM III/A

CEM III/A

CEM III/A

Bewehrung: S500B

Betonbewehrung: 50mm

Schulung: Typ 2