

LEGENDE:



Perimeter Gestaltungsplan



Neue Grenze gemäss Quartierplan



Oberirdische Baubegrenzungslinie

S

DK 1116/034.03

BDV Nr. 1265 vom 27.10.1998

Die nachstehenden Eigentümer erklären sich mit dem Gestaltungsplan einverstanden und bezeugen dies durch ihre Unterschrift.

Neuzuf. Nr.	Eigentümer	Datum	Unterschrift
11221 11225	R. Ehrat	.....	.....
11222 11225	Stadt Dietikon	.....	.....
11223	J. Wiederkehr Immobilien AG	.....	.....
11224	K. Pallavicini	.....	.....

STADT DIETIKON  
PRIVATER GESTALTUNGSPLAN ELISENSTRASSE

GESTALTUNGSPLAN


SITUATION 1 : 500

Projekt



INGENIEUR- UND VERMESSUNGSBÜRO  
SENNHAUSER, WERNER & RAUCH AG  
URDORF TEL. 734 18 58 FAX 734 18 62

Datum 5.3.97 Rev. A 4.7.97 B 24.2.98 Auftrags-Code A111705501

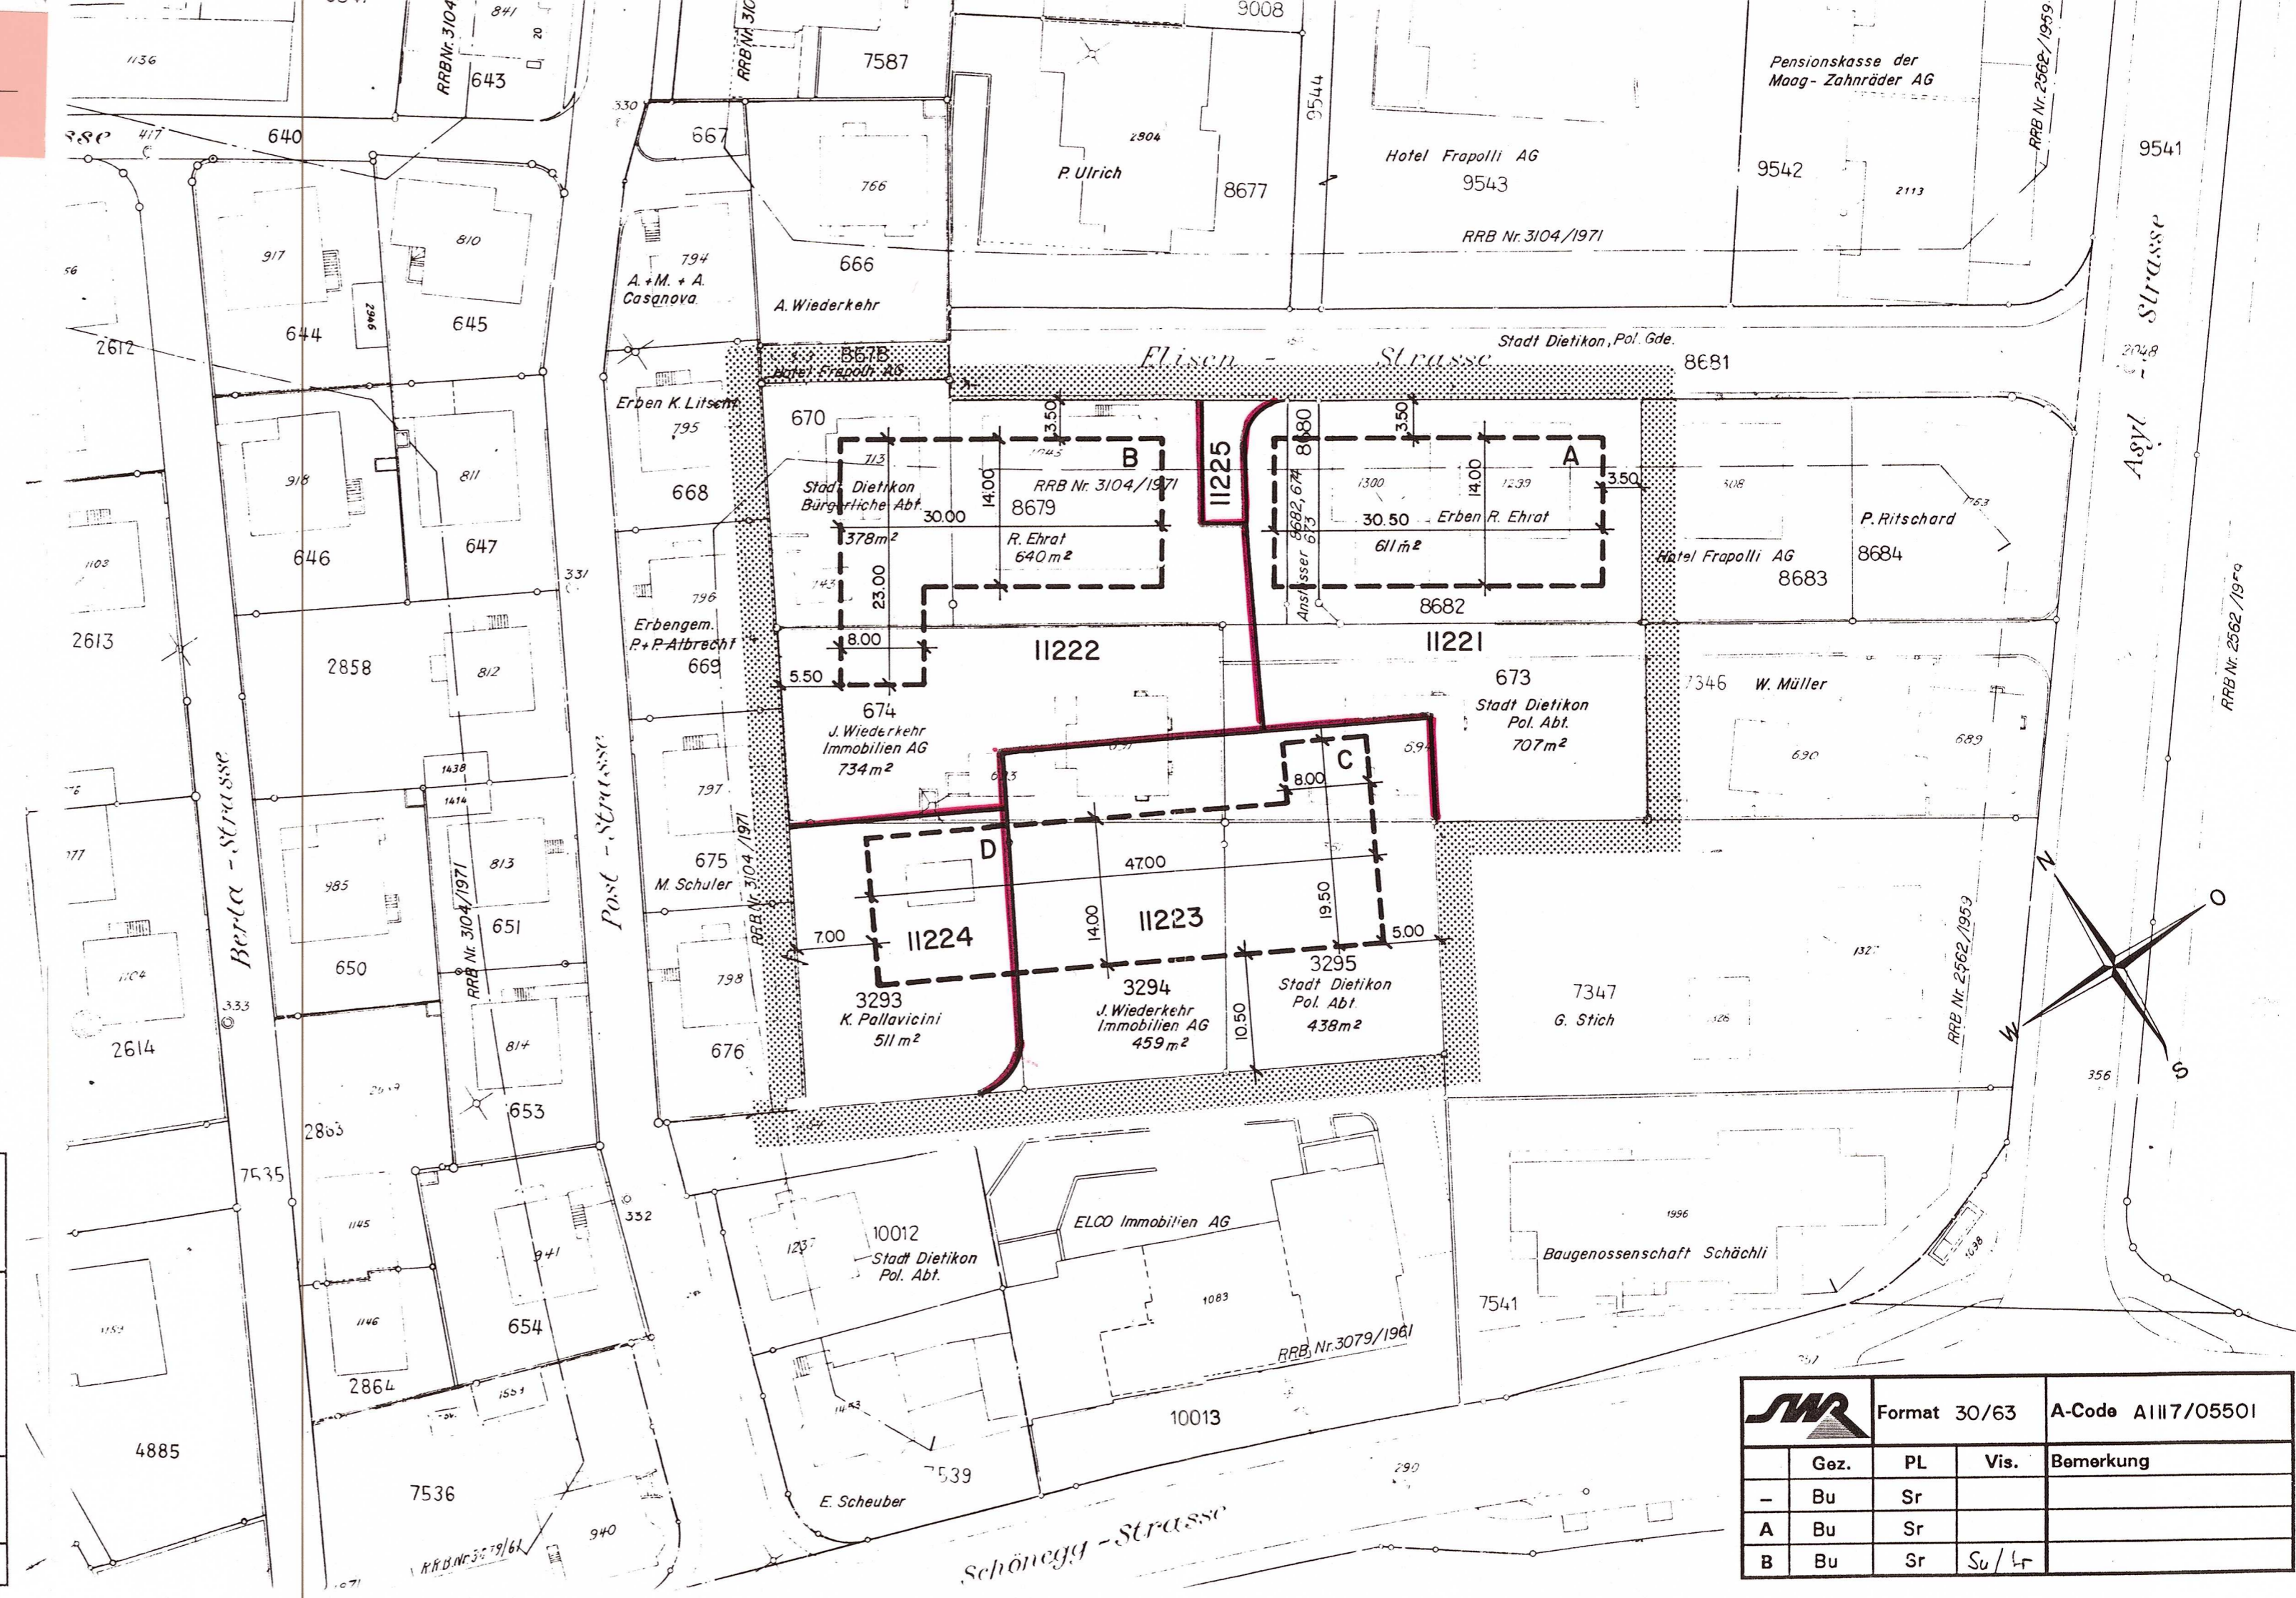

Format 30/63		A-Code A1117/05501	
Gez.	PL	Vis.	Bemerkung
-	Bu	Sr	
A	Bu	Sr	
B	Bu	Sr	Su/Lr