

S

DK A 1116/034.09
21.01.0003

Exemplar der Gemeinde

Stadt Dietikon



Auftrags-Code:	A1117/05402	Format:	30/84	Plan-Nr.:	
Rev.:	Erstell.-Datum	Plot-Datum	SB-Z	SB-I/PL	Freigabevisum
-	April 2006	30.05.2007	Bu	Ta/Su	Hlä
A					Revisionshinweise

Öffentlicher Gestaltungsplan Mühlehalden

Situation 1 : 500

Vom Gemeinderat erlassen am: - 4. Okt. 2007

Namens des Gemeinderates, - 4. Okt. 2007
Der Präsident: Der Sekretär:

A. Burt *[Signature]*


Von der Baudirektion
genehmigt am: 12. JULI 2013

BDV Nr. 90113

Für die Baudirektion
[Signature]

Verfasser : Ingenieur- und Vermessungsbüro
SENNHAUSER, WERNER & RAUCH AG
Schönggstrasse 30, 8953 Dietikon

Ausfertigung für: Datum: 30. Mai 2007

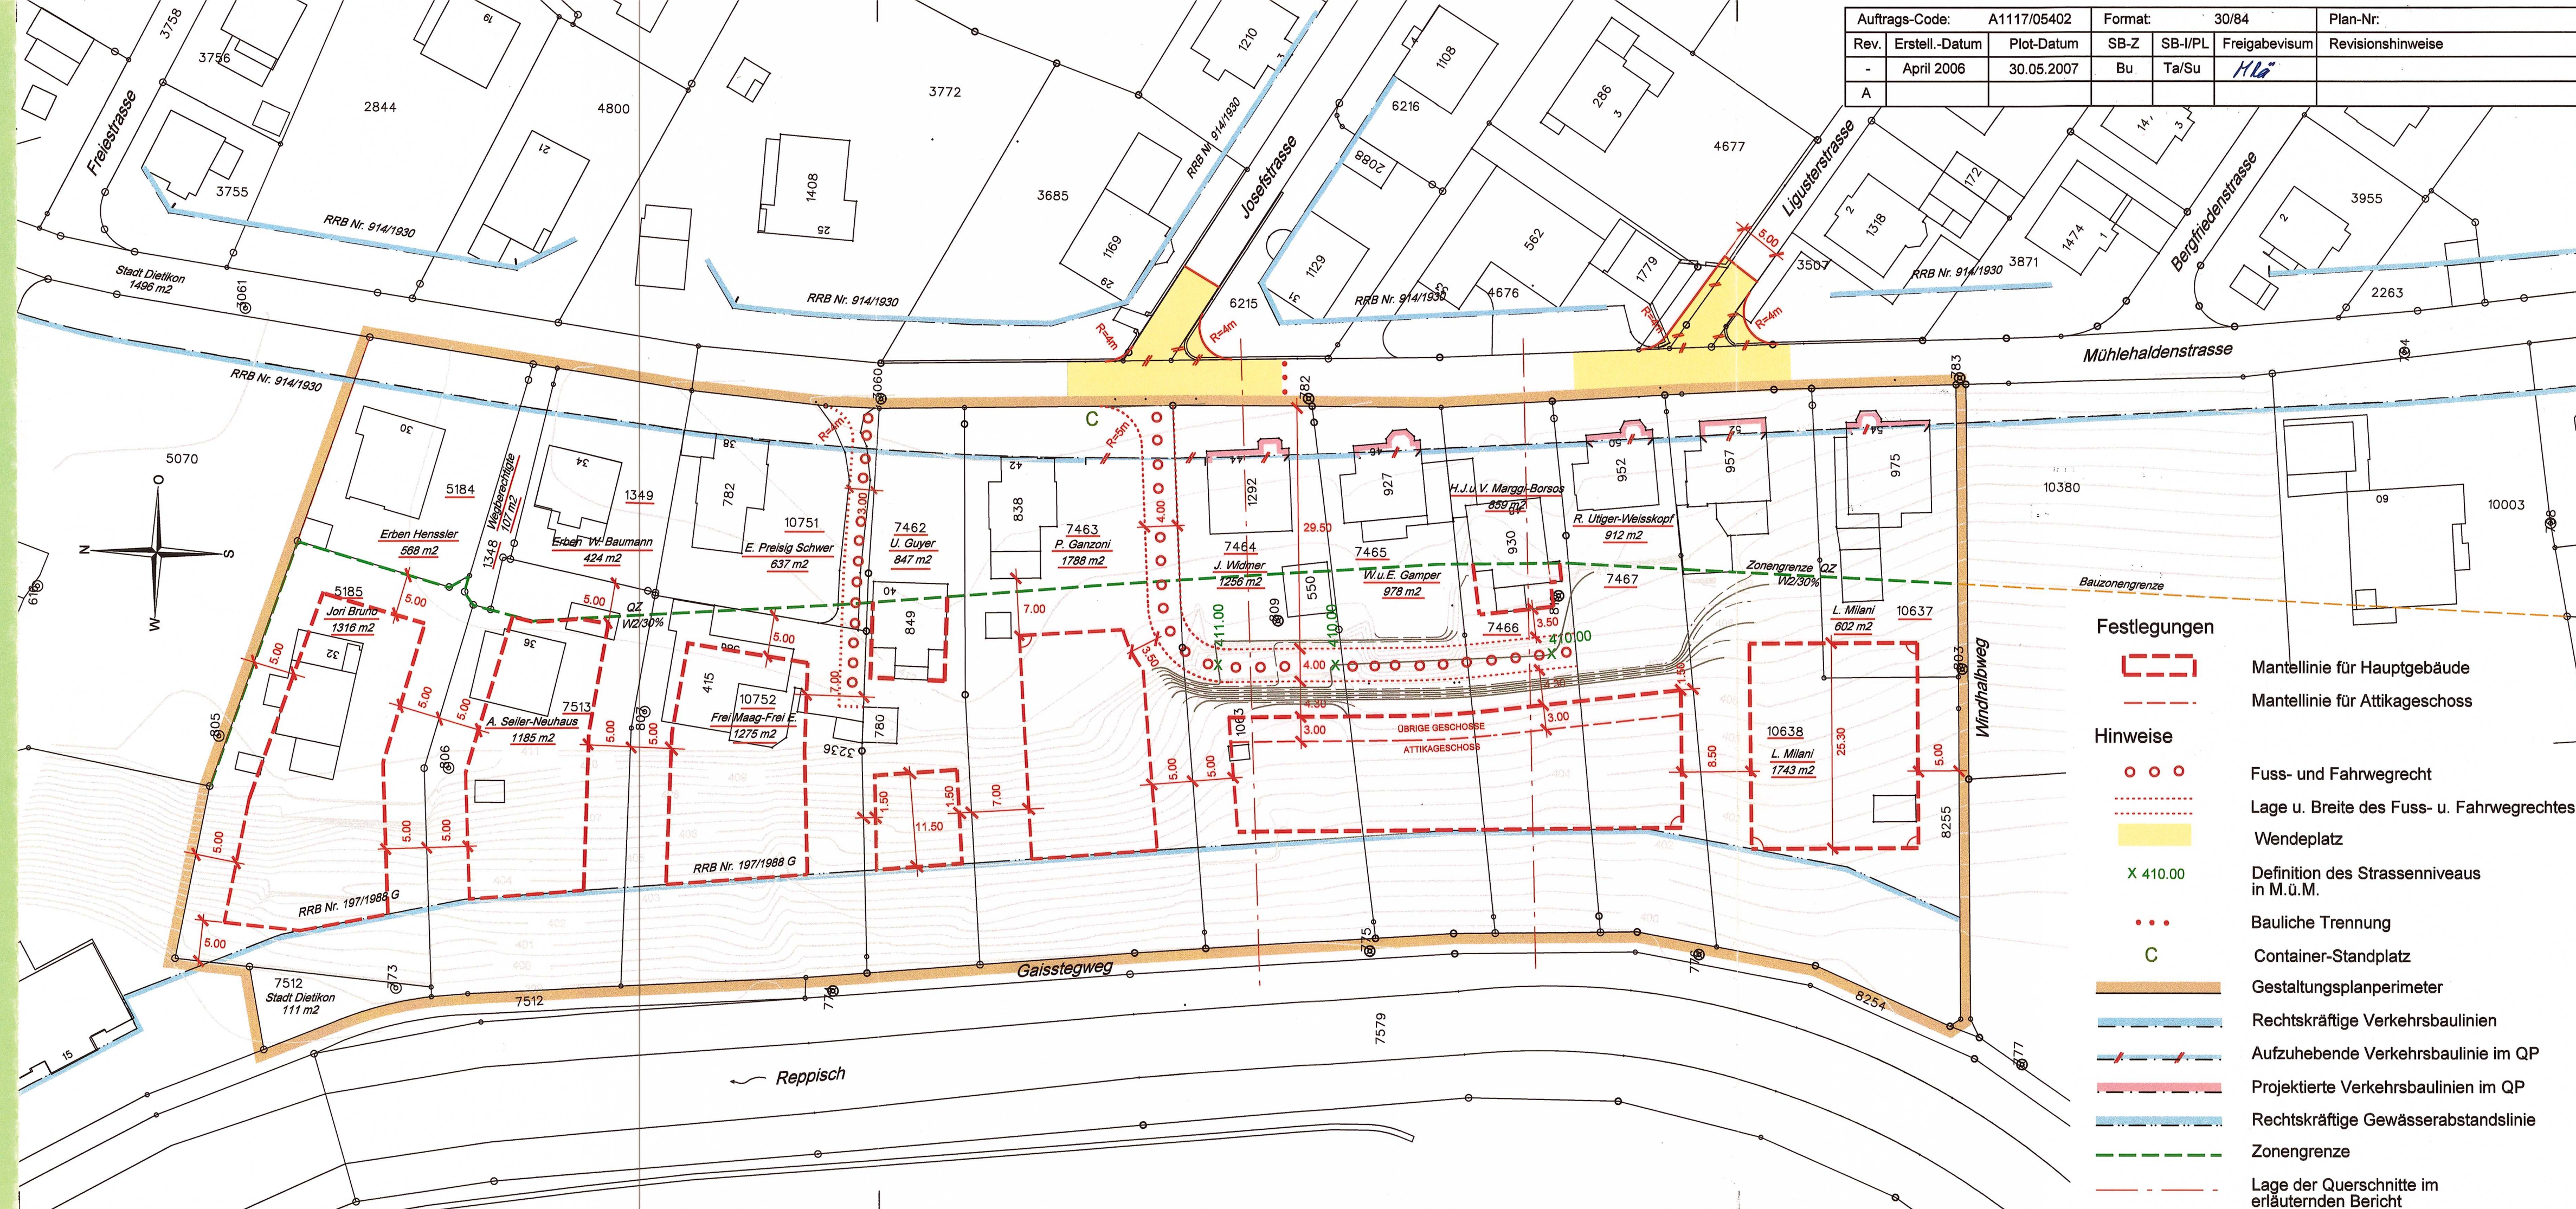

- Festlegungen**
- Mantellinie für Hauptgebäude
 - Mantellinie für Attikageschoss
- Hinweise**
- Fuss- und Fahrwegrecht
 - Lage u. Breite des Fuss- u. Fahrwegrechtes
 - Wendeplatz
 - Definition des Strassenniveaus in M.ü.M.
 - Bauliche Trennung
 - Container-Standplatz
 - Gestaltungsplanperimeter
 - Rechtskräftige Verkehrsbaulinien
 - Aufzuhebende Verkehrsbaulinie im QP
 - Projektierte Verkehrsbaulinien im QP
 - Rechtskräftige Gewässerabstandslinie
 - Zonengrenze
 - Lage der Querschnitte im erläuternden Bericht