

Stadt Dietikon
Privater Gestaltungsplan
Sonnenhof

Situationsplan 1:500

Von der Grundeigentümerin aufgestellt am 26.05.2015

Unterschrift:

Kat. Nr. 10516, 10517, 5054, 5055, 5056, 5057, 5058, 5059, 5060, 5348, Teilfläche von 6690

Handwritten signature

RWD- Reppisch-Werke AG

Vom Stadtrat zugestimmt am 15.6.15

Der Stadtpräsident:

Die Stadtschreiberin:

Vom Gemeinderat zugestimmt am 1. Okt. 2015

Namens des Gemeinderats,

Die Präsidentin:

Der Ratssekretär:

Von der Baudirektion genehmigt am 15. Feb. 2016

BDV Nr. 2167/15

Für die Baudirektion


Handwritten signature

Verfasser:

SWR INFRA AG
RAUM BAU UMWELT
BERATENDE INGENIEURE USIC / SIA
8953 Dietikon, Schönggstrasse 30

Ausfertigung für:

Datum: 21.05.2015

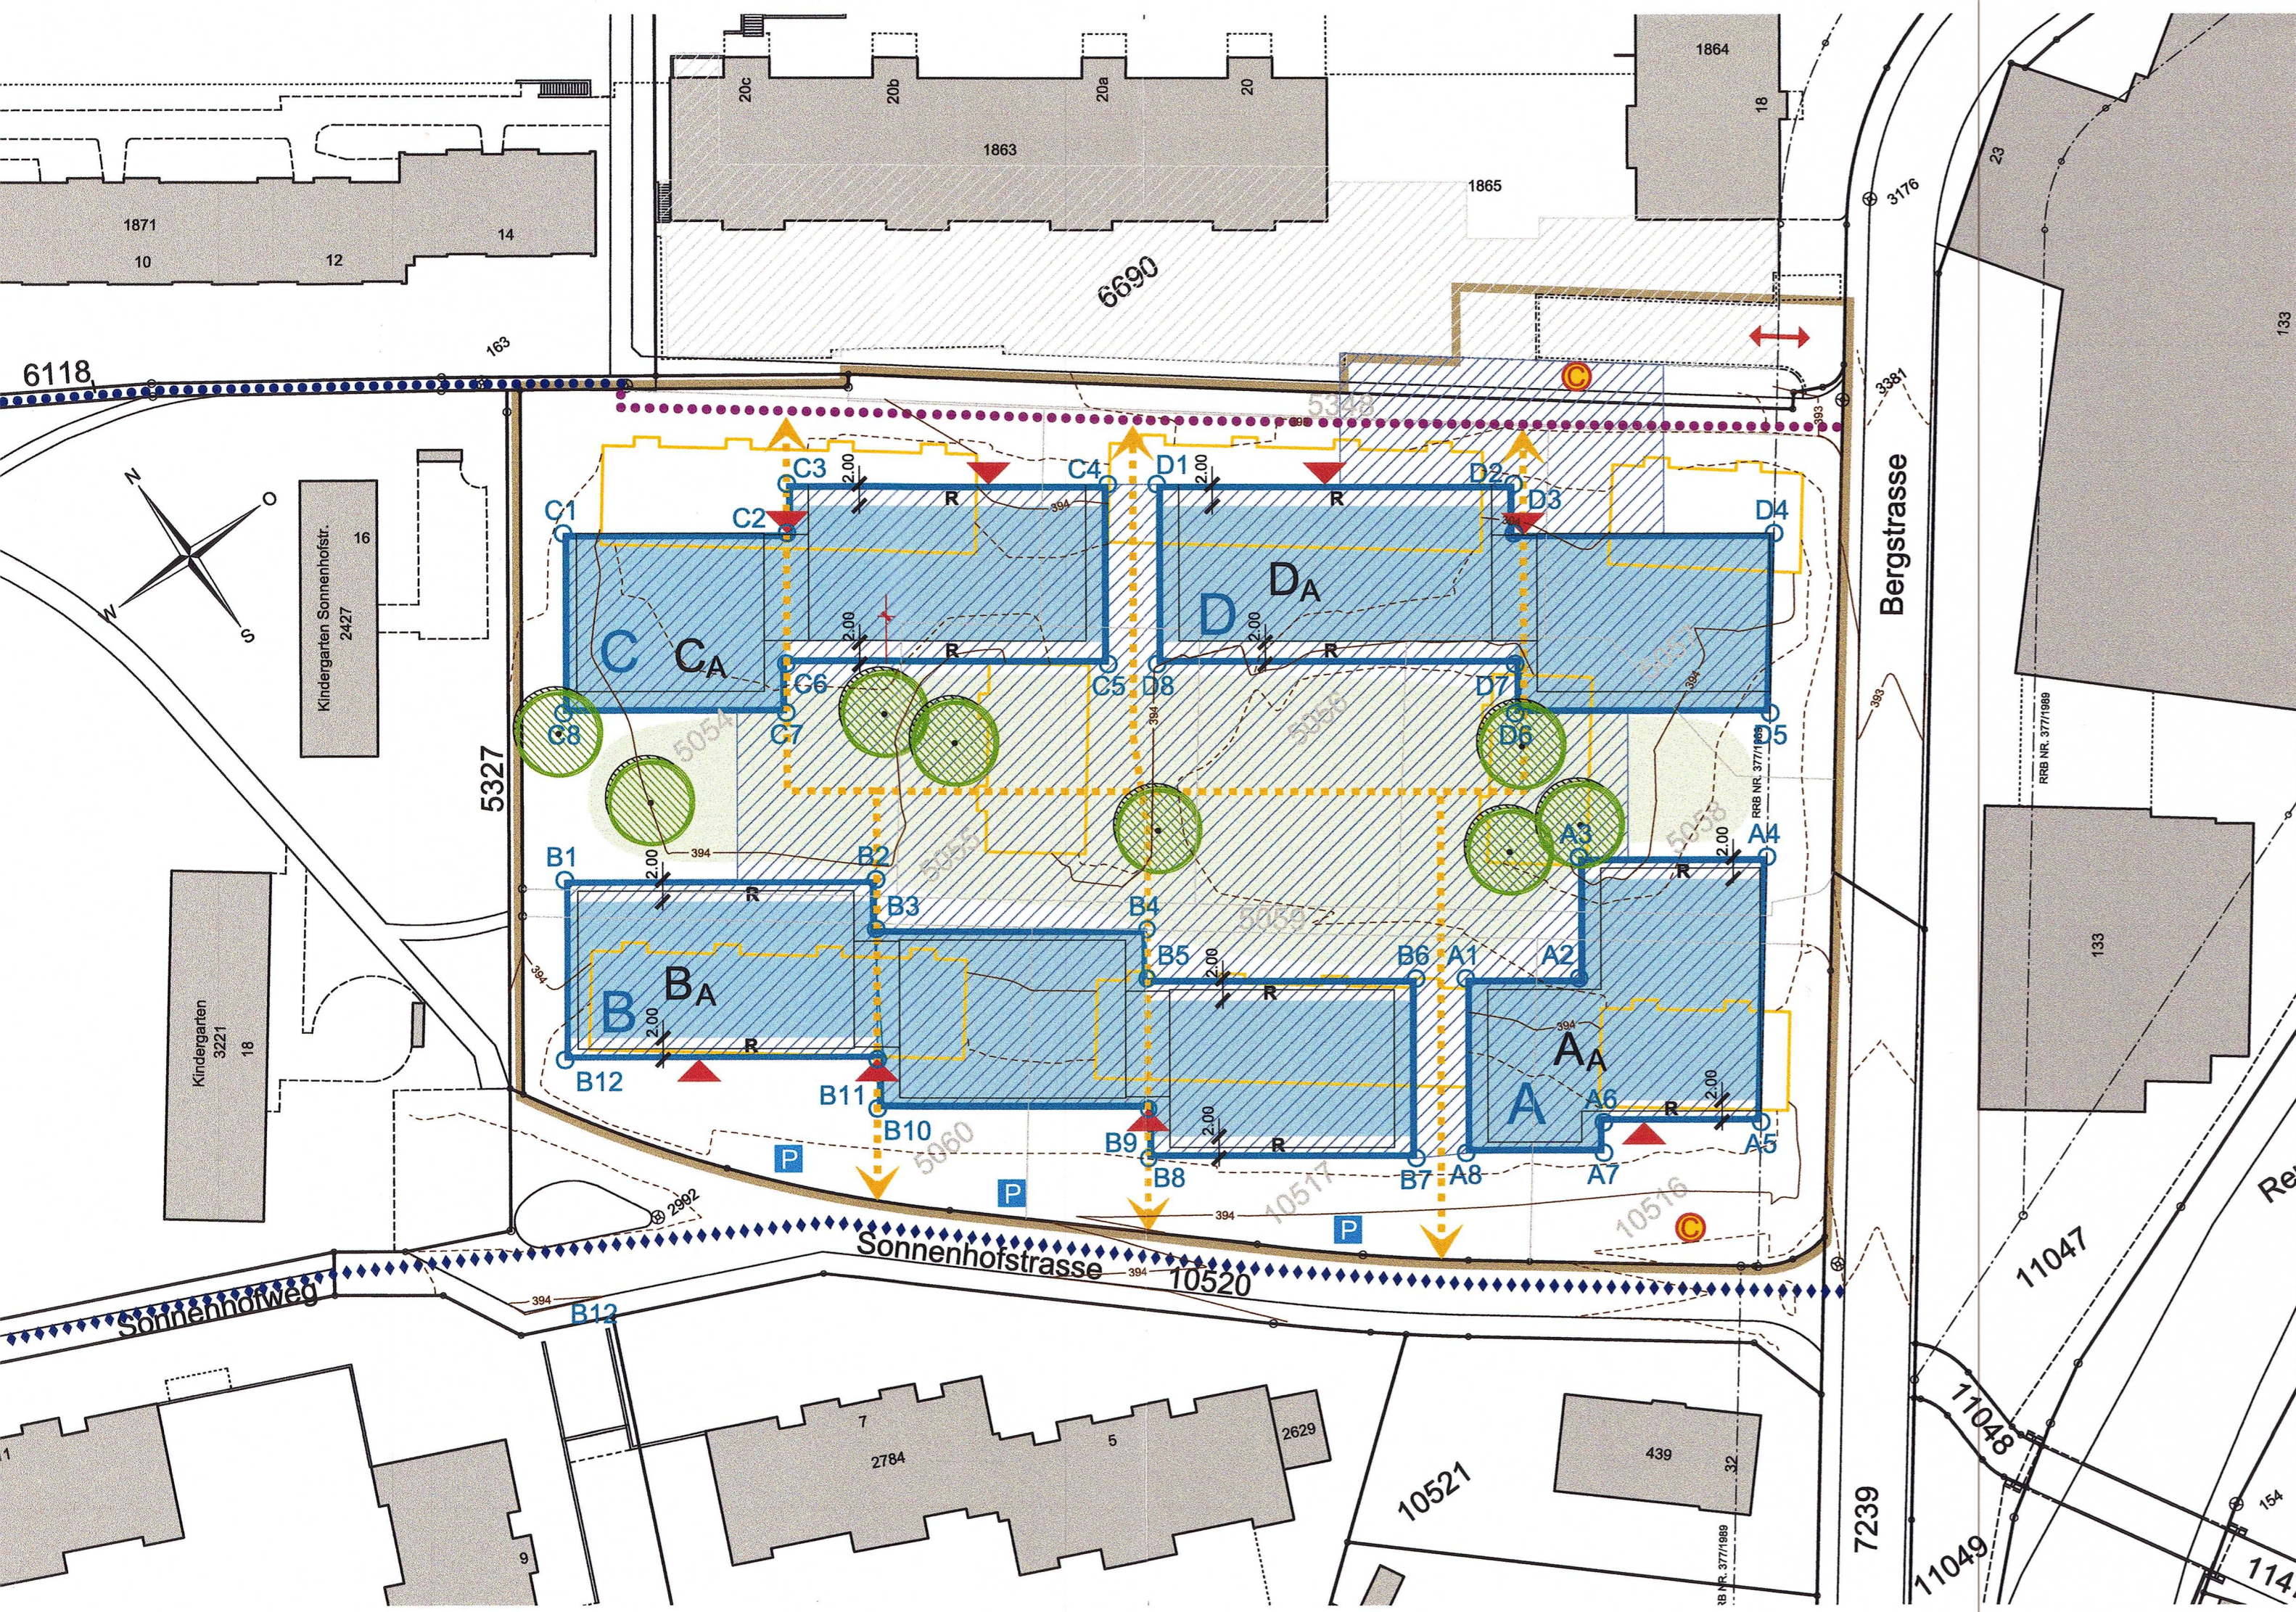

Bestimmungen

- Geltungsbereich Art. 3
Baufelder Hauptgebäude (A, B, C, und D) Art. 5 Abs. 1
Baubereich 4. Geschoss (AA, BA, CA und DA) Art. 5 Abs. 4
R Rücksprung Art. 5 Abs. 5
Baufeld unterirdische Gebäude Art. 6
Gewachsenes Terrain Art. 10 Abs. 4
Spiel- und Ruhebereiche Art. 12 Abs. 1
Ein- / Ausfahrt Tiefgarage Art. 13 Abs. 1
Gebäudeerschliessung Art. 13 Abs. 2
Interne Arealerschliessung Art. 13 Abs. 2
kommunaler Fussweg Art. 13 Abs. 3
Private Besucherparkplätze Art. 14 Abs. 2
Containerstandorte Art. 16 Abs. 1
Baumstandorte im Innenhof Art. 11 Abs. 2

Hinweise

- kommunaler Fussweg bestehend
kommunaler Radweg
überarbeitetes Richtprojekt
bestehende Tiefgarage
Abbruchgebäude
Baulinien

Koordinaten Baufelder

Table with 4 columns: Baufeld Gebäude A, Baufeld Gebäude B, Baufeld Gebäude C, Baufeld Gebäude D. Each column contains 8 rows of coordinate pairs.