04

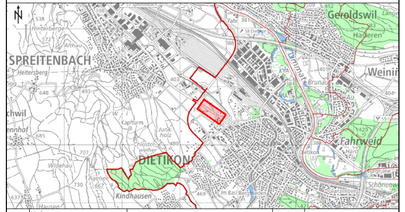

Version	Verfasser Datum	Name	Visum	Bemerkungen	Format	Plan Nummer
0	10.03.25	na / sc	ãP	-	30 / 126	5713-002
A						
B						
C						
D						

Kanton Zürich
Baudirektion
Tiefbauamt

Bearbeitungsstufe: **Vorprojekt**
Gemeinde: **243 Dietikon**
Strasse: **3 Ueberlandstrasse / Bodackerstrasse**
Strecke: **Ziegelägerten- bis Bodackerstrasse**
Km / Bauwerk: **0.250 - 0.550**
Vorhaben: **Basis- und Groberschliessung Niderfeld**

Stadt Dietikon

Strassenbau, Situation 1:500

Knoten Ueberland- / Bodackerstrasse

Projekt Nummer: **84D-50164**

Projektverfasser

SNZ Ingenieure und Planer AG
Siewerdtstrasse 7
CH-8050 Zürich
Tel. 044 318 78 78
info@snz.ch
www.snz.ch

04-5713-002_VP-SB_500_Strassenbau.dgn

Legende:

- *Gebäude*
- Totalersatz Fahrbahn
- Teilersatz Fahrbahn
- Totalersatz Gehweg, Rad- / Gehweg kombiniert
- Teilersatz Gehweg, Rad- / Gehweg kombiniert
- Grünfläche
- Platzgestaltung
- FGSO Velo
- Pflästerung
- Temporäre Belagsfläche

Aufbau Fahrbahn Ueberlandstrasse

AC 8 H, PmB 45/80-80	30 mm
AC EME 22 C1, PmB 10/40-70	100 mm
AC T 22 H, PmB 45/80-65	100 mm
RCB 0/45, OC 85	min. 500 mm
Total	730 mm

Aufbau Fahrbahn Bodackerstrasse

AC 8 H, PmB 45/80-80	30 mm
AC B 22 H, PmB 45/80-80	80 mm
AC T 22 N, 70/100	70 mm
RCB, 0/45, OC85	500 mm
Aufschüttung	
Total	680 mm

Aufbau Gehweg, Rad- / Gehweg kombiniert

AC 8 L	30 mm
ACT 16 N	60 mm
RCB, 0/45, OC85	400 mm
Total	490 mm

	Bestand	Projekt
Neubau		
Drittprojekt		
Temporär		
Abbruch		
Belagsrand		
Bundstein		TBA 611
Randstein		TBA 651A
Randstein mit Wasserstein		TBA 652
Schutzinsel		TBA 251B
Baum		(hmax = 8 cm, überfahrbar) Dimensionierung: durchwurzelbarer Raum, Baumsubstrate = min. 24 m3 gem. TBA 281-284
Lichtsignalanlage		
VRA-Winkelmast / Signalbrücke		
Inselschutzpfosten		
Kandelaber		
Strassebablauf		
Kontrollschacht Kanalisation		

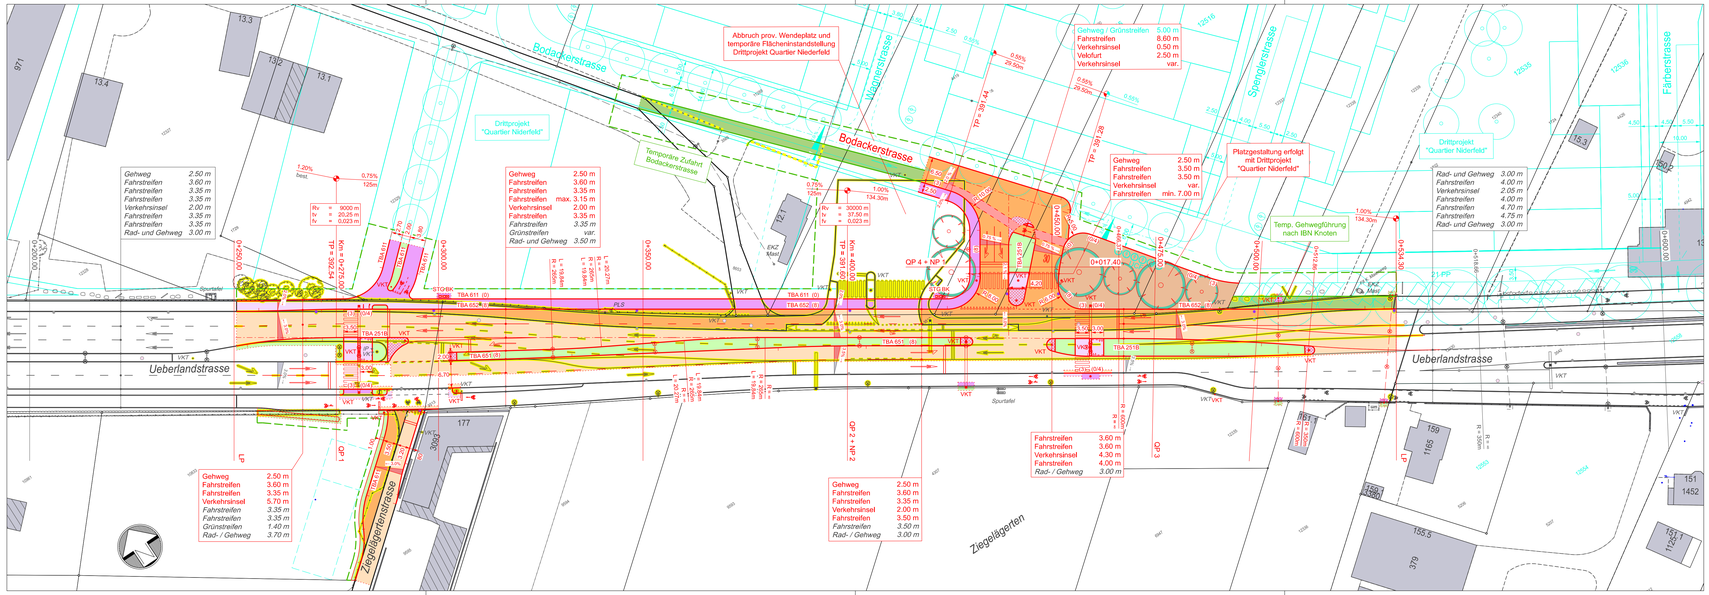
Bodackerstrasse
Ueberlandstrasse
Ziegelägerten
Spenglerstrasse
Färberstrasse
Abbruch prov. Wendeplatz und temporäre Flächeninstandstellung Drittprojekt Quartier Niederfeld
Drittprojekt "Quartier Niderfeld"
Temporäre Zufahrt Bodackerstrasse
Platzgestaltung erfolgt mit Drittprojekt "Quartier Niderfeld"
Temp. Gehwegführung nach IBN Knoten
Gehweg / Grünstreifen 5.00 m
Fahrstreifen 8.60 m
Verkehrsinsel 0.50 m
Vekofurt 2.50 m
Verkehrsinsel var.
Gehweg 2.50 m
Fahrstreifen 3.60 m
Fahrstreifen 3.35 m
Fahrstreifen max. 3.15 m
Verkehrsinsel 2.00 m
Fahrstreifen 3.35 m
Fahrstreifen 3.35 m
Grünstreifen var.
Rad- und Gehweg 3.50 m
Gehweg 2.50 m
Fahrstreifen 3.50 m
Fahrstreifen 3.50 m
Verkehrsinsel var.
Fahrstreifen min. 7.00 m
Rad- und Gehweg 3.00 m
Fahrstreifen 4.00 m
Verkehrsinsel 2.05 m
Fahrstreifen 4.00 m
Fahrstreifen 4.70 m
Fahrstreifen 4.75 m
Rad- und Gehweg 3.00 m
Gehweg 2.50 m
Fahrstreifen 3.60 m
Fahrstreifen 3.35 m
Verkehrsinsel 5.70 m
Fahrstreifen 3.35 m
Fahrstreifen 3.35 m
Grünstreifen 1.40 m
Rad- / Gehweg 3.70 m
Gehweg 2.50 m
Fahrstreifen 3.60 m
Fahrstreifen 3.35 m
Verkehrsinsel 2.00 m
Fahrstreifen 3.50 m
Fahrstreifen 3.50 m
Rad- / Gehweg 3.00 m
Fahrstreifen 3.60 m
Fahrstreifen 3.60 m
Verkehrsinsel 4.30 m
Fahrstreifen 4.00 m
Rad- / Gehweg 3.00 m
QP 4 = NP 1
QP 2 = NP 2
QP 3
QP 1
TP = 391.44
TP = 391.28
0+017.40
0+554.36
Sportfeld
