Stadt Dietikon

Dietikon, Kanton Zürich

Privater Gestaltungsplan «Nadelband»

Höhenlinienplan, 1: 500

Die Grundeigentümer
Kat.-Nr. 10126

....
Edwin Treyer, Oberwil-Lieli Jürg Treyer, Dietikon

Die Grundeigentümer
Kat.-Nr. 11094

.....
Christoph Metzler, Oetwil a.d.L.

Die Grundeigentümerinnnen und Grundeigentümer
Kat.-Nr. 11093

....
Ursula Metzler, Bergdietikon Ruth Kiefer, Gräslikon Christoph Metzler, Oetwil a.d.L.

Vom Gemeinderat festgesetzt am: Dietikon, den .....

Namens des Gemeinderates:

Die Präsidentin..... Die Sekretärin:.....

Von der Baudirektion genehmigt am: Zürich, den .....

Für die Baudirektion: ..... BDV-Nr: .....
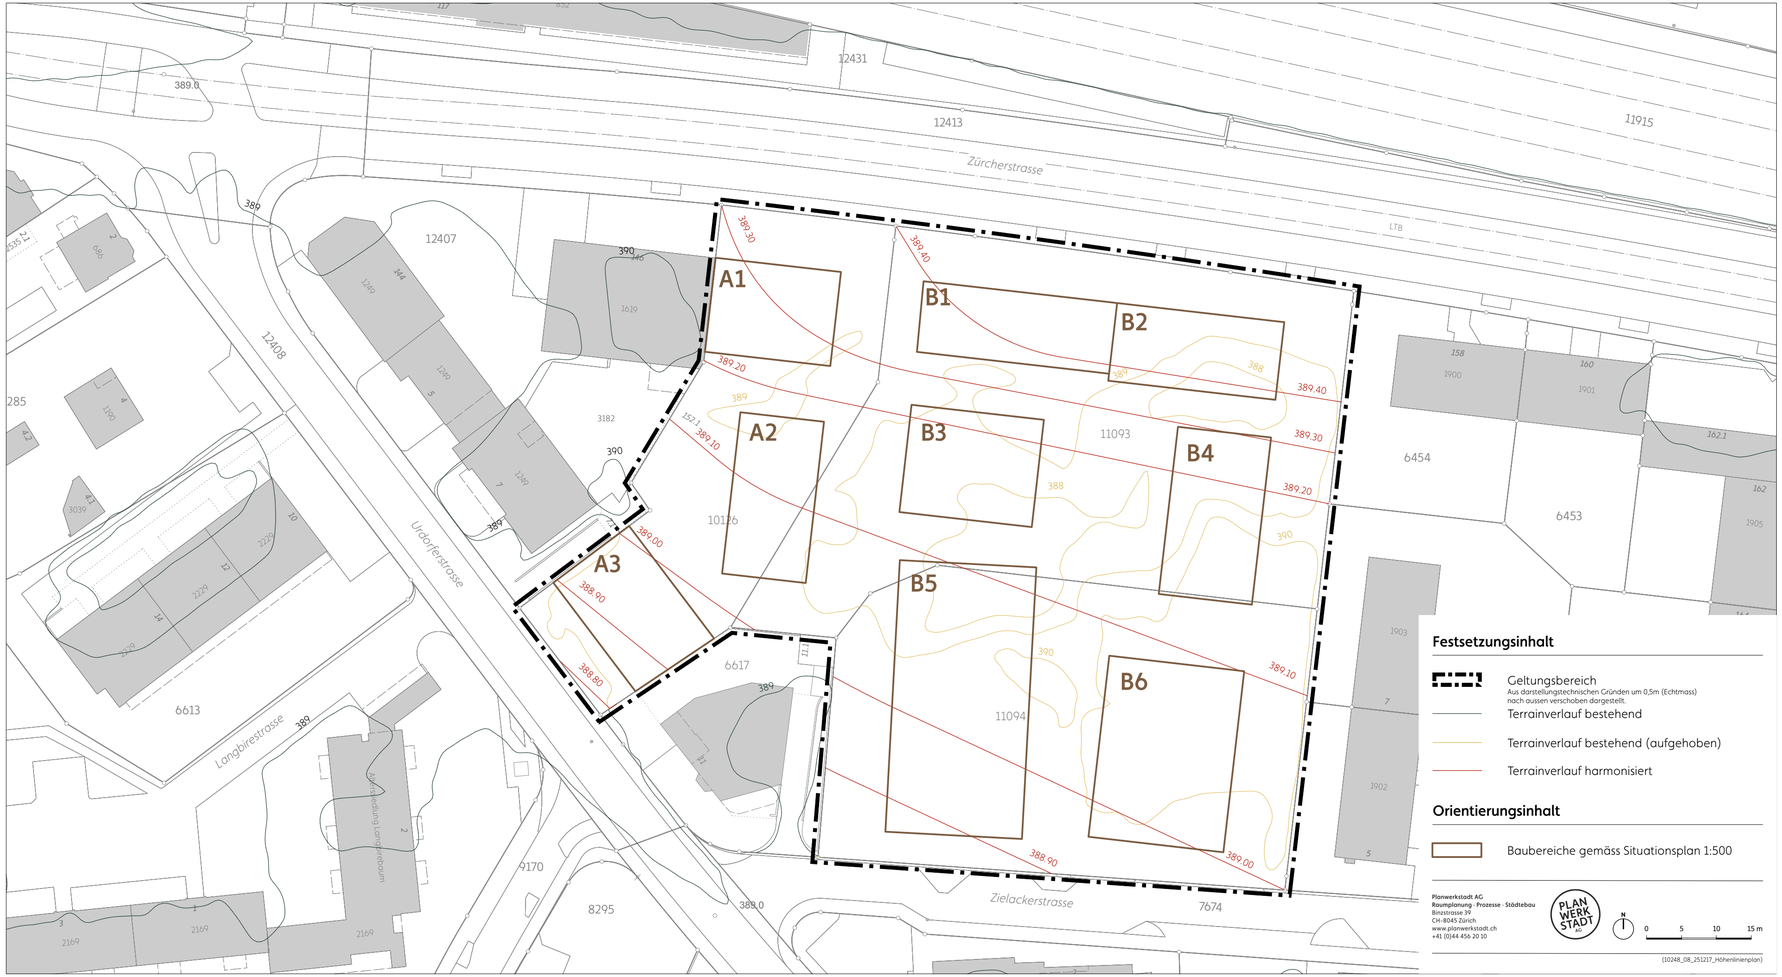
Erstellungs-/Druckdatum: 17.12.2025